


# КАРТА-СХЕМА ГРАНИЦ ПРИЛЕГАЮЩИХ ТЕРРИТОРИЙ

нежилых зданий расположенных по адресу:  
Российская Федерация, Архангельская область,  
муниципальное образование "Город Архангельск",  
город Архангельск, улица Поморская, дом 1 и дом 3  
(кадастровые номера объектов капитального строительства:  
29:22:050512:142, 9:22:050519:92)

**УТВЕРЖДЕНА**

Постановлением Администрации  
муниципального образования "Город Архангельск"

от "08" 07 2020 г. № 1142

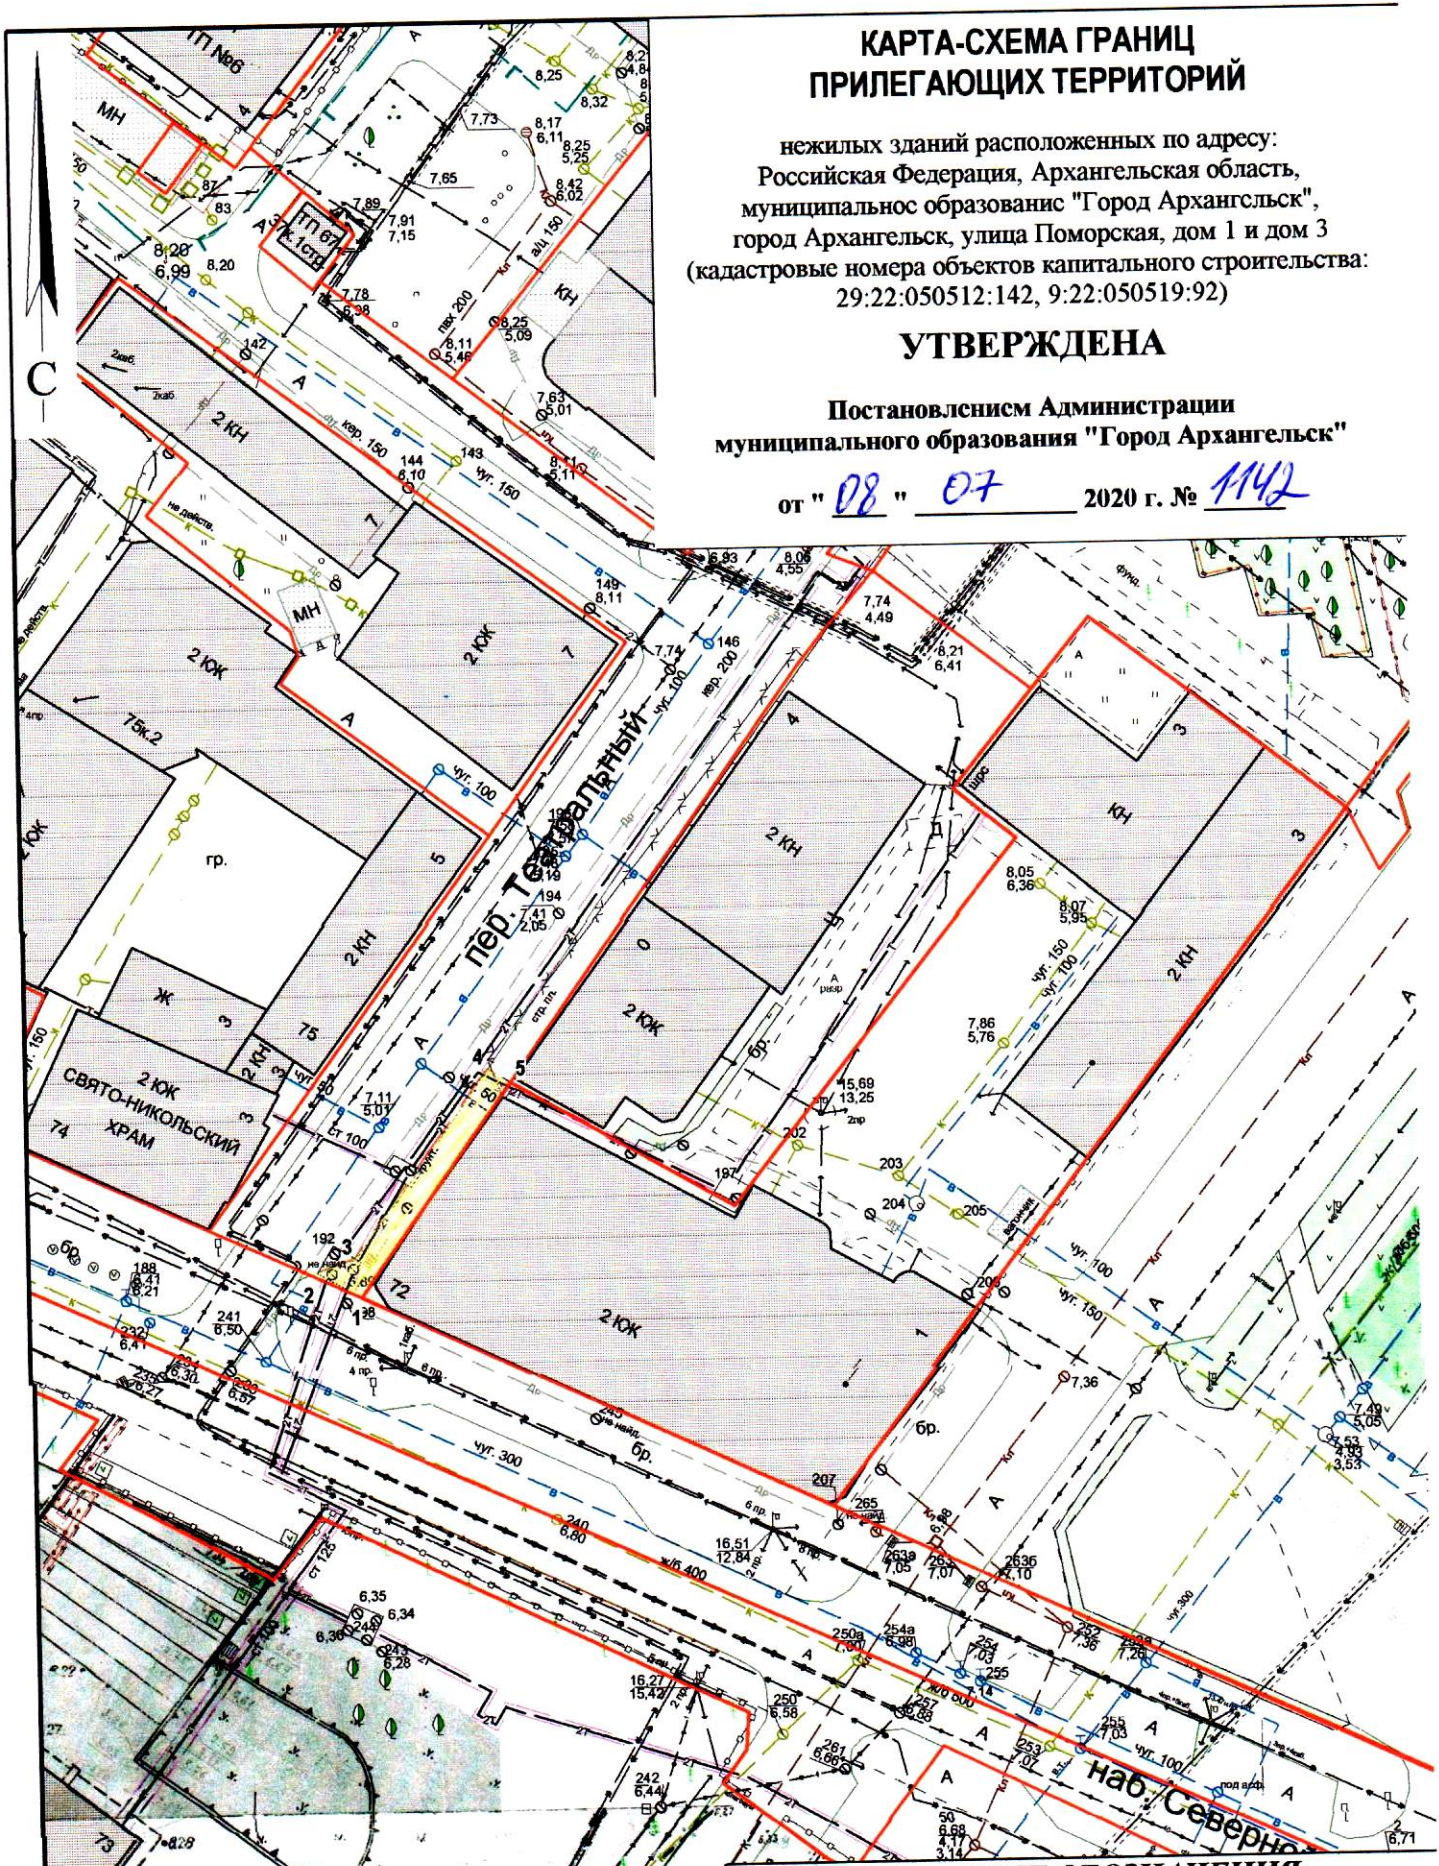

**Система координат МСК-29**

| Обозначение<br>характерных<br>точек границ | координаты, м |            |
|--|---------------|------------|
|  | X             | Y          |
| 1  | 650724.22     | 2519492.32 |
| 2  | 650726.35     | 2519487.15 |
| 3  | 650728.10     | 2519491.53 |
| 4  | 650747.15     | 2519504.27 |
| 5  | 650745.86     | 2519506.58 |

**УСЛОВНЫЕ ОБОЗНАЧЕНИЯ:**

- изображение границ земельного участка по улице Поморской, дом 1 и дом 3
- изображение границ прилегающих территорий

Масштаб 1 : 750