КАРТА-СХЕМА ГРАНИЦ ПРИЛЕГАЮЩИХ ТЕРРИТОРИЙ

резервуара для хранения газообразных веществ расположенного у здания по адресу: Российская Федерация, Архангельская область, городской округ "Город Архангельск", город Архангельск, улица Победы, дом 46

УТВЕРЖДЕНА

Постановлением Администрации городского округа "Город Архангельск"

от " 31 " января 2023 г. № 139

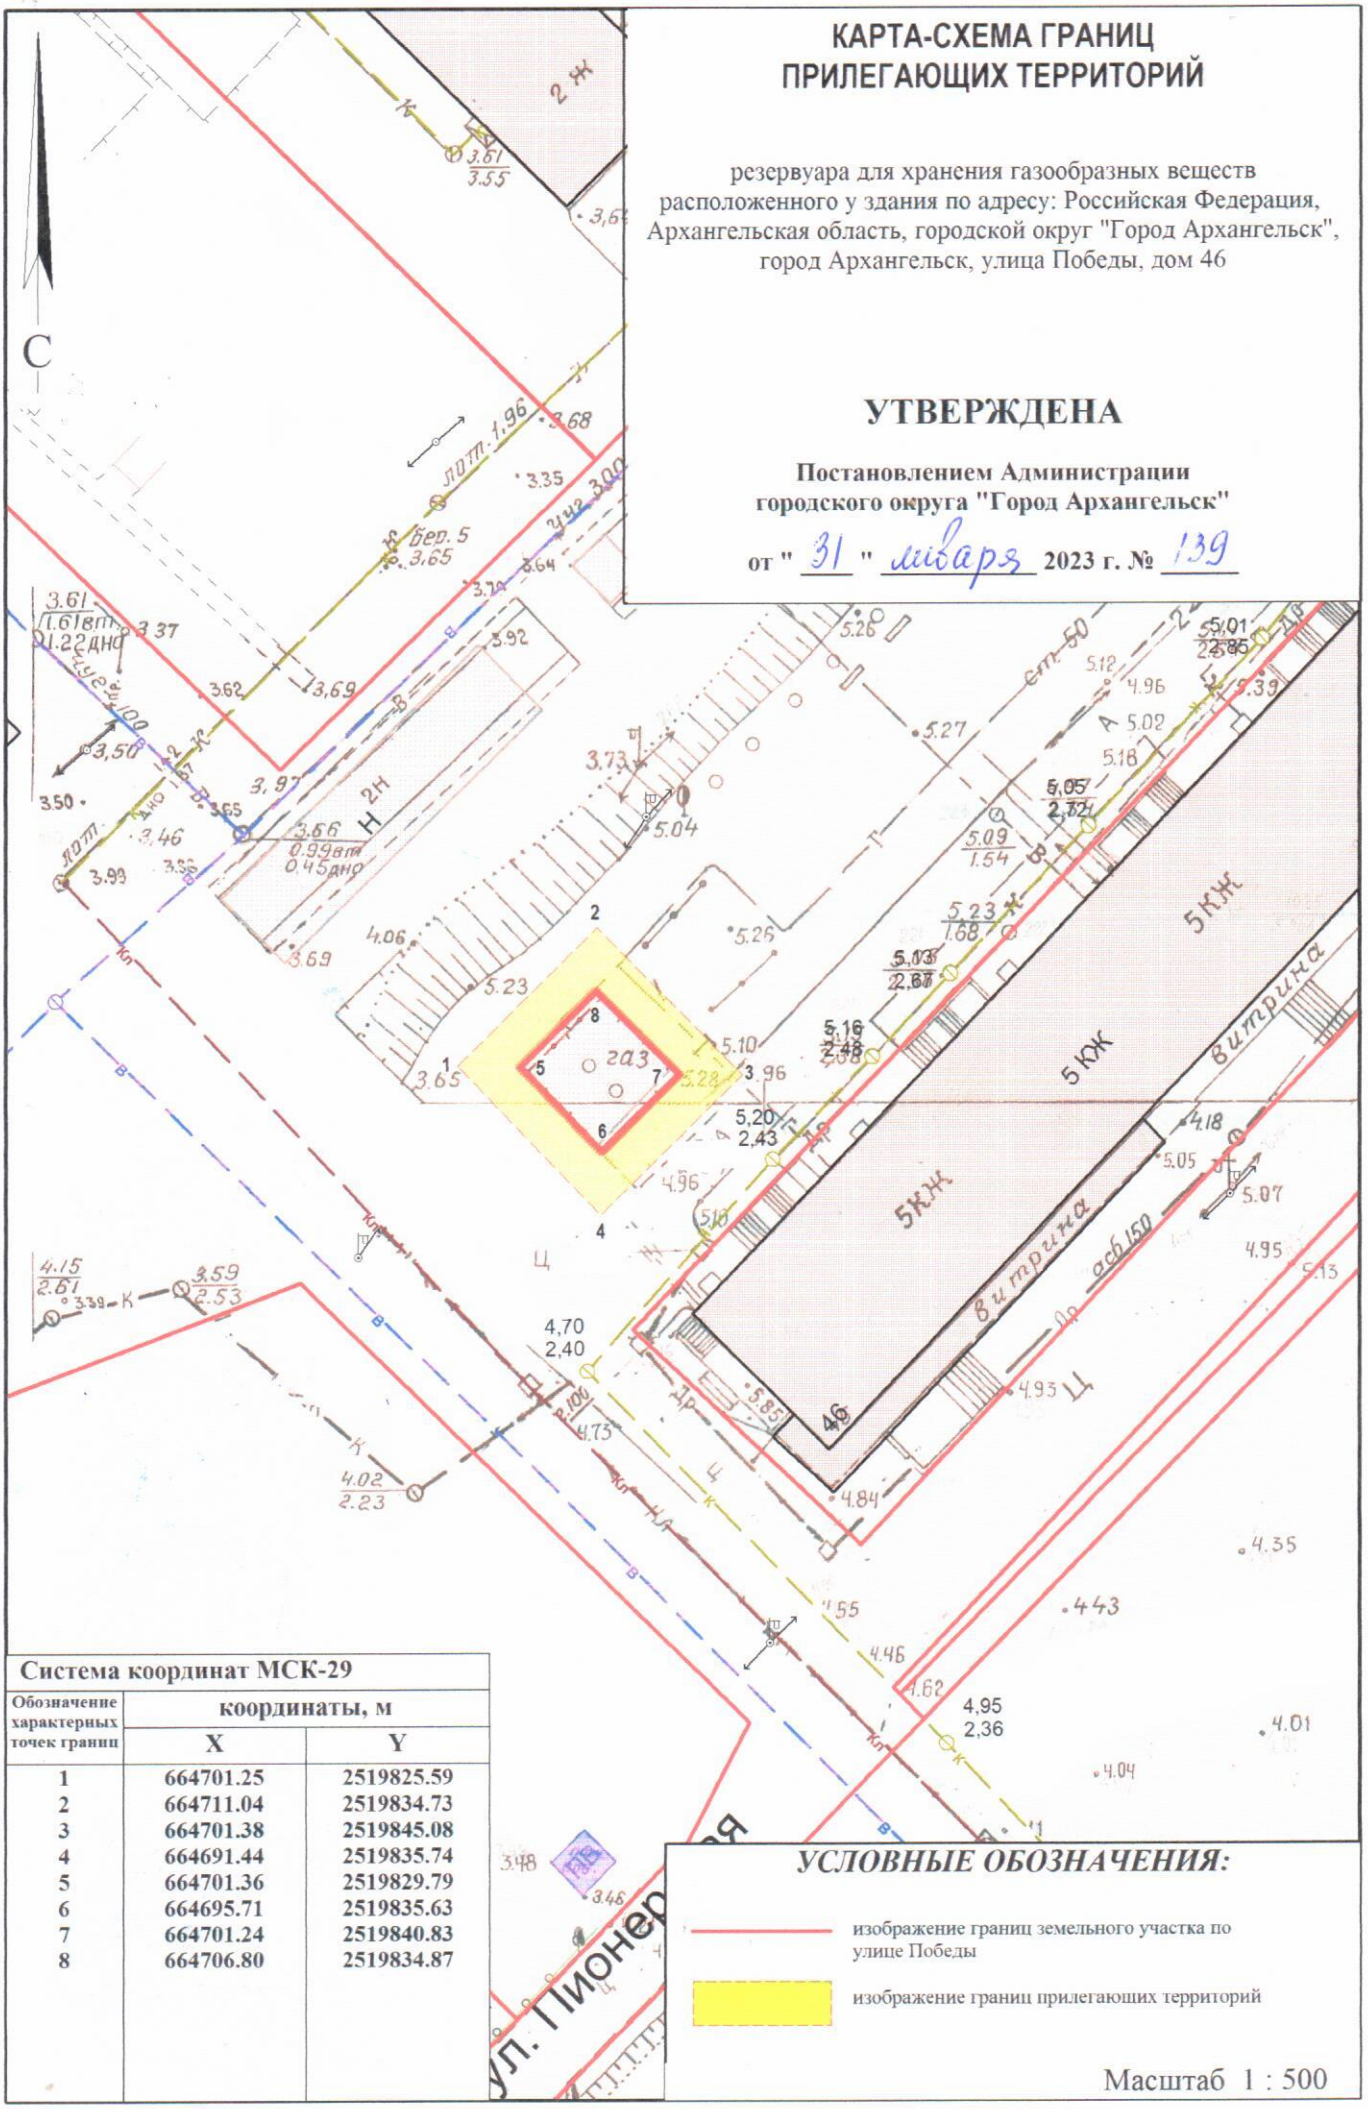

Система координат МСК-29

Обозначение характерных точек границ	координаты, м	
	X	Y
1	664701.25	2519825.59
2	664711.04	2519834.73
3	664701.38	2519845.08
4	664691.44	2519835.74
5	664701.36	2519829.79
6	664695.71	2519835.63
7	664701.24	2519840.83
8	664706.80	2519834.87

УСЛОВНЫЕ ОБОЗНАЧЕНИЯ:

изображение границ земельного участка по улице Победы

изображение границ прилегающих территорий

Масштаб 1 : 500