# КАРТА-СХЕМА ГРАНИЦ ПРИЛЕГАЮЩИХ ТЕРРИТОРИЙ

нежилого здания расположенного по адресу:
Российская Федерация, Архангельская область,
муниципальное образование "Город Архангельск",
город Архангельск, проспект Московский, дом 25, строение 10
(кадастровый номер объекта капитального
строительства 29:22:050402:167)

## УТВЕРЖДЕНА

**Постановлением Администрации муниципального образования "Город Архангельск"**

**от "** 18 **"** 09 **2020 г. №** 1515

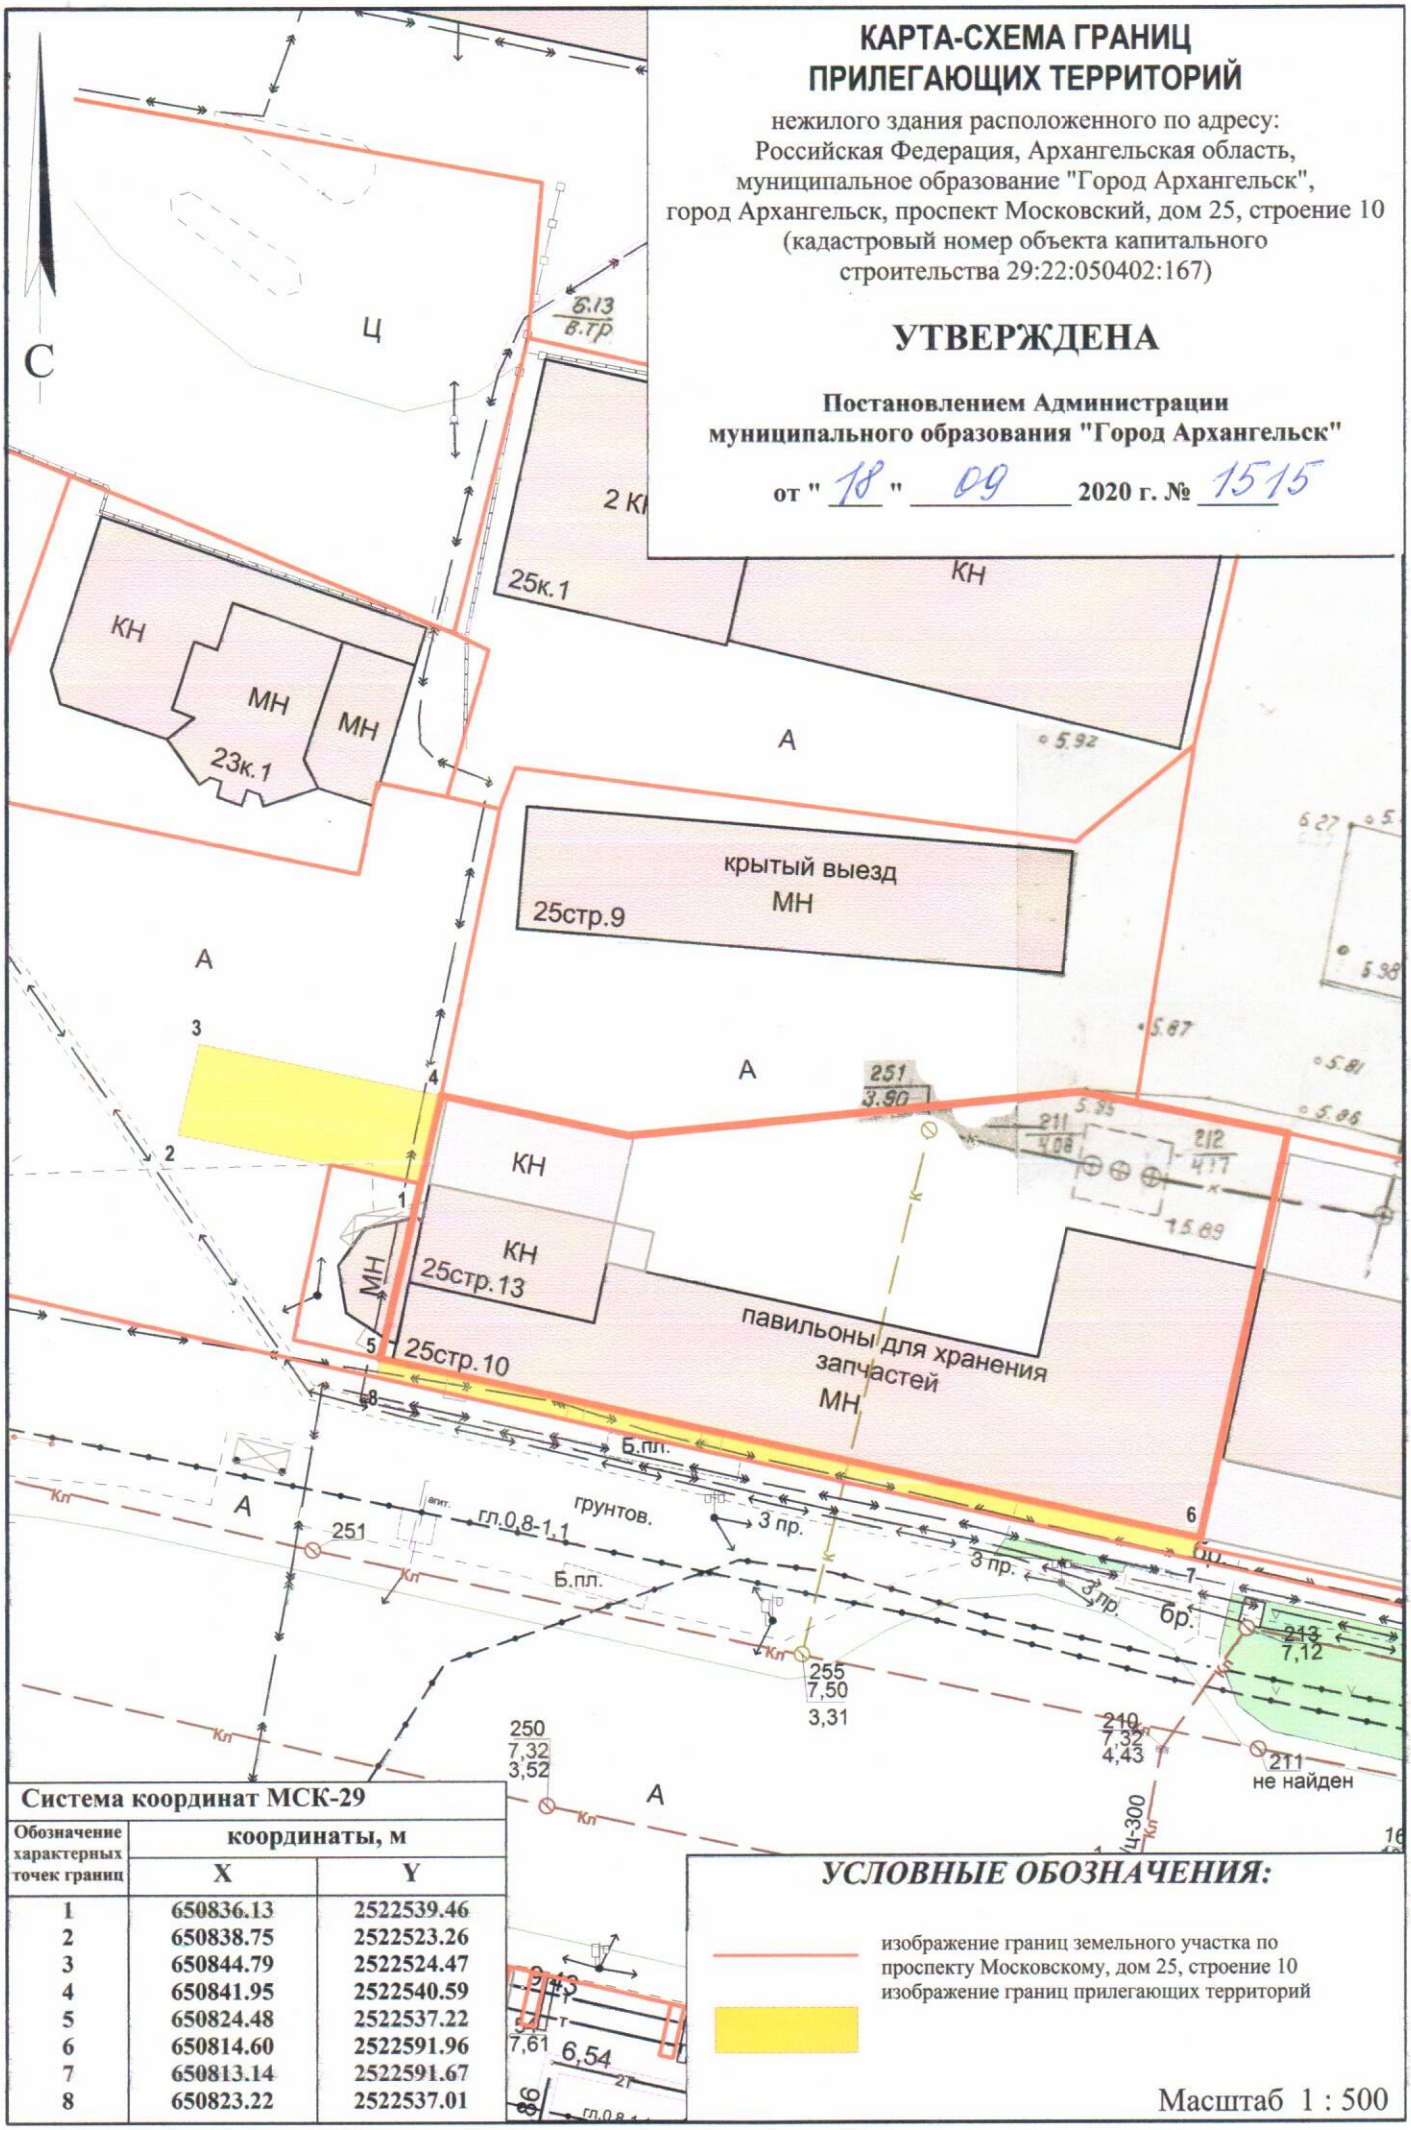


**Система координат МСК-29**

| Обозначение характерных точек границ | координаты, м | |
|---|---|---|
| | X | Y |
| 1 | 650836.13 | 2522539.46 |
| 2 | 650838.75 | 2522523.26 |
| 3 | 650844.79 | 2522524.47 |
| 4 | 650841.95 | 2522540.59 |
| 5 | 650824.48 | 2522537.22 |
| 6 | 650814.60 | 2522591.96 |
| 7 | 650813.14 | 2522591.67 |
| 8 | 650823.22 | 2522537.01 |

## *УСЛОВНЫЕ ОБОЗНАЧЕНИЯ:*

изображение границ земельного участка по проспекту Московскому, дом 25, строение 10

изображение границ прилегающих территорий

Масштаб 1 : 500