


## КАРТА-СХЕМА ГРАНИЦ ПРИЛЕГАЮЩИХ ТЕРРИТОРИЙ

нежилого здания расположенного по адресу:  
Российская Федерация, Архангельская область,  
муниципальное образование "Город Архангельск",  
город Архангельск, улица Тимме Я., дом 4,  
строение 3 (кадастровый номер объекта капитального  
строительства 29:22:050102:3431)

**УТВЕРЖДЕНА**

Постановлением Администрации  
муниципального образования "Город Архангельск"

от " 18 " 09 2020 г. № 1535

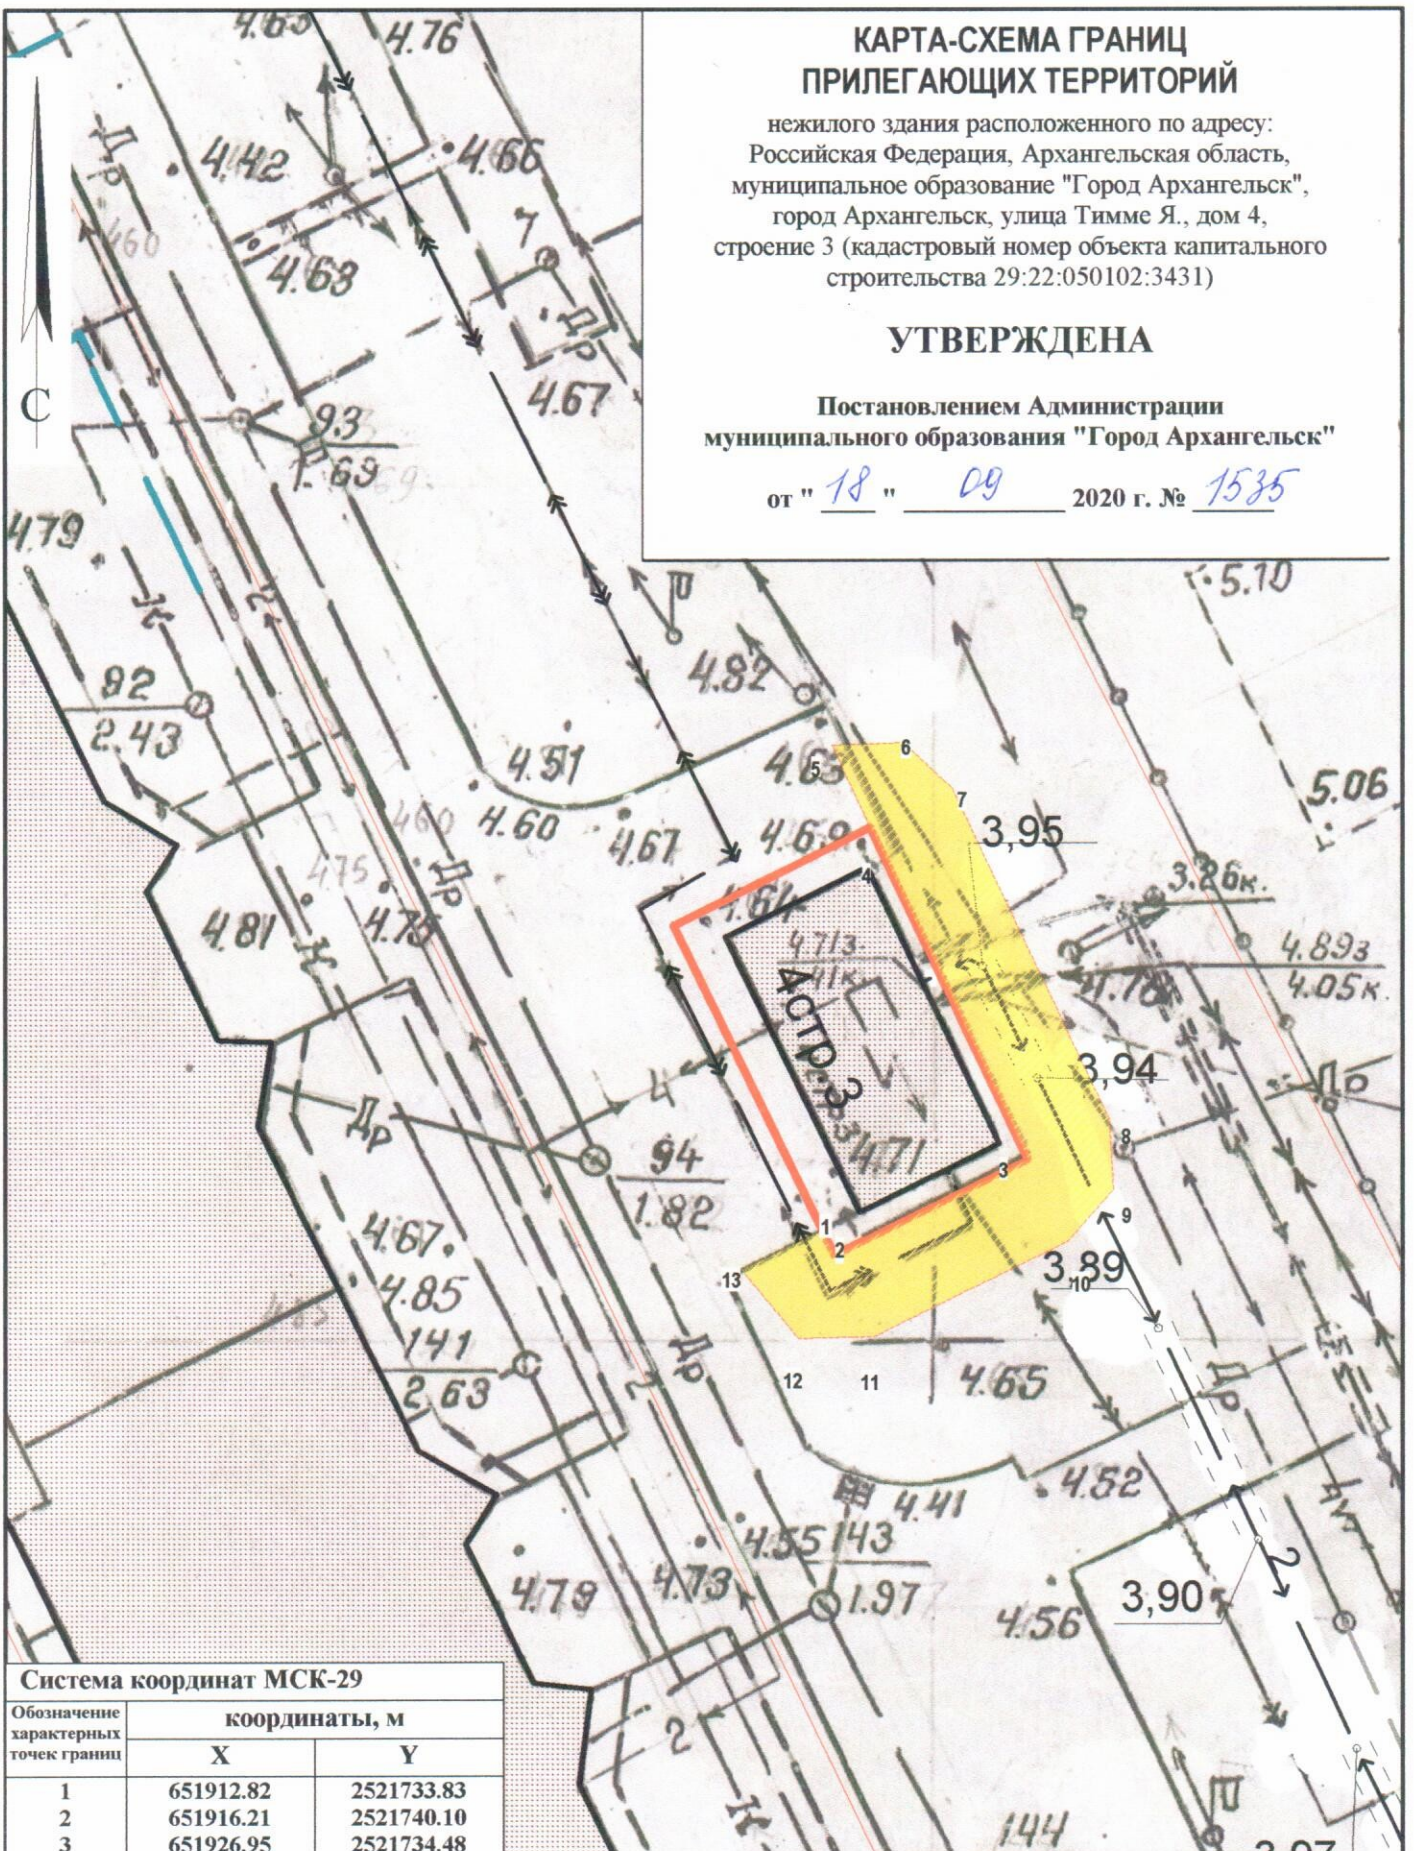

### Система координат МСК-29

Обозначение характерных точек границ	координаты, м	
	X	Y
1	651912.82	2521733.83
2	651916.21	2521740.10
3	651926.95	2521734.48
4	651929.61	2521733.09
5	651929.79	2521735.46
6	651928.34	2521737.14
7	651917.60	2521742.76
8	651915.31	2521742.96
9	651913.57	2521741.53
10	651910.18	2521735.26
11	651910.02	2521732.76
12	651912.21	2521730.75
13	651913.62	2521733.40

### УСЛОВНЫЕ ОБОЗНАЧЕНИЯ:

- изображение границ земельного участка по  
улице Тимме Я., дом 4, строение 3
- изображение границ прилегающих территорий

Масштаб 1 : 250