


# КАРТА-СХЕМА ГРАНИЦ ПРИЛЕГАЮЩИХ ТЕРРИТОРИЙ

нежилого здания расположенного по адресу:  
Российская Федерация, Архангельская область,  
муниципальное образование "Город Архангельск",  
город Архангельск, набережная Северной Двины, дом 79  
(кадастровый номер объекта капитального строительства  
29:22:050519:90)

**УТВЕРЖДЕНА**

Постановлением Администрации  
муниципального образования "Город Архангельск"

от "06" 10 2020 г. № 1632

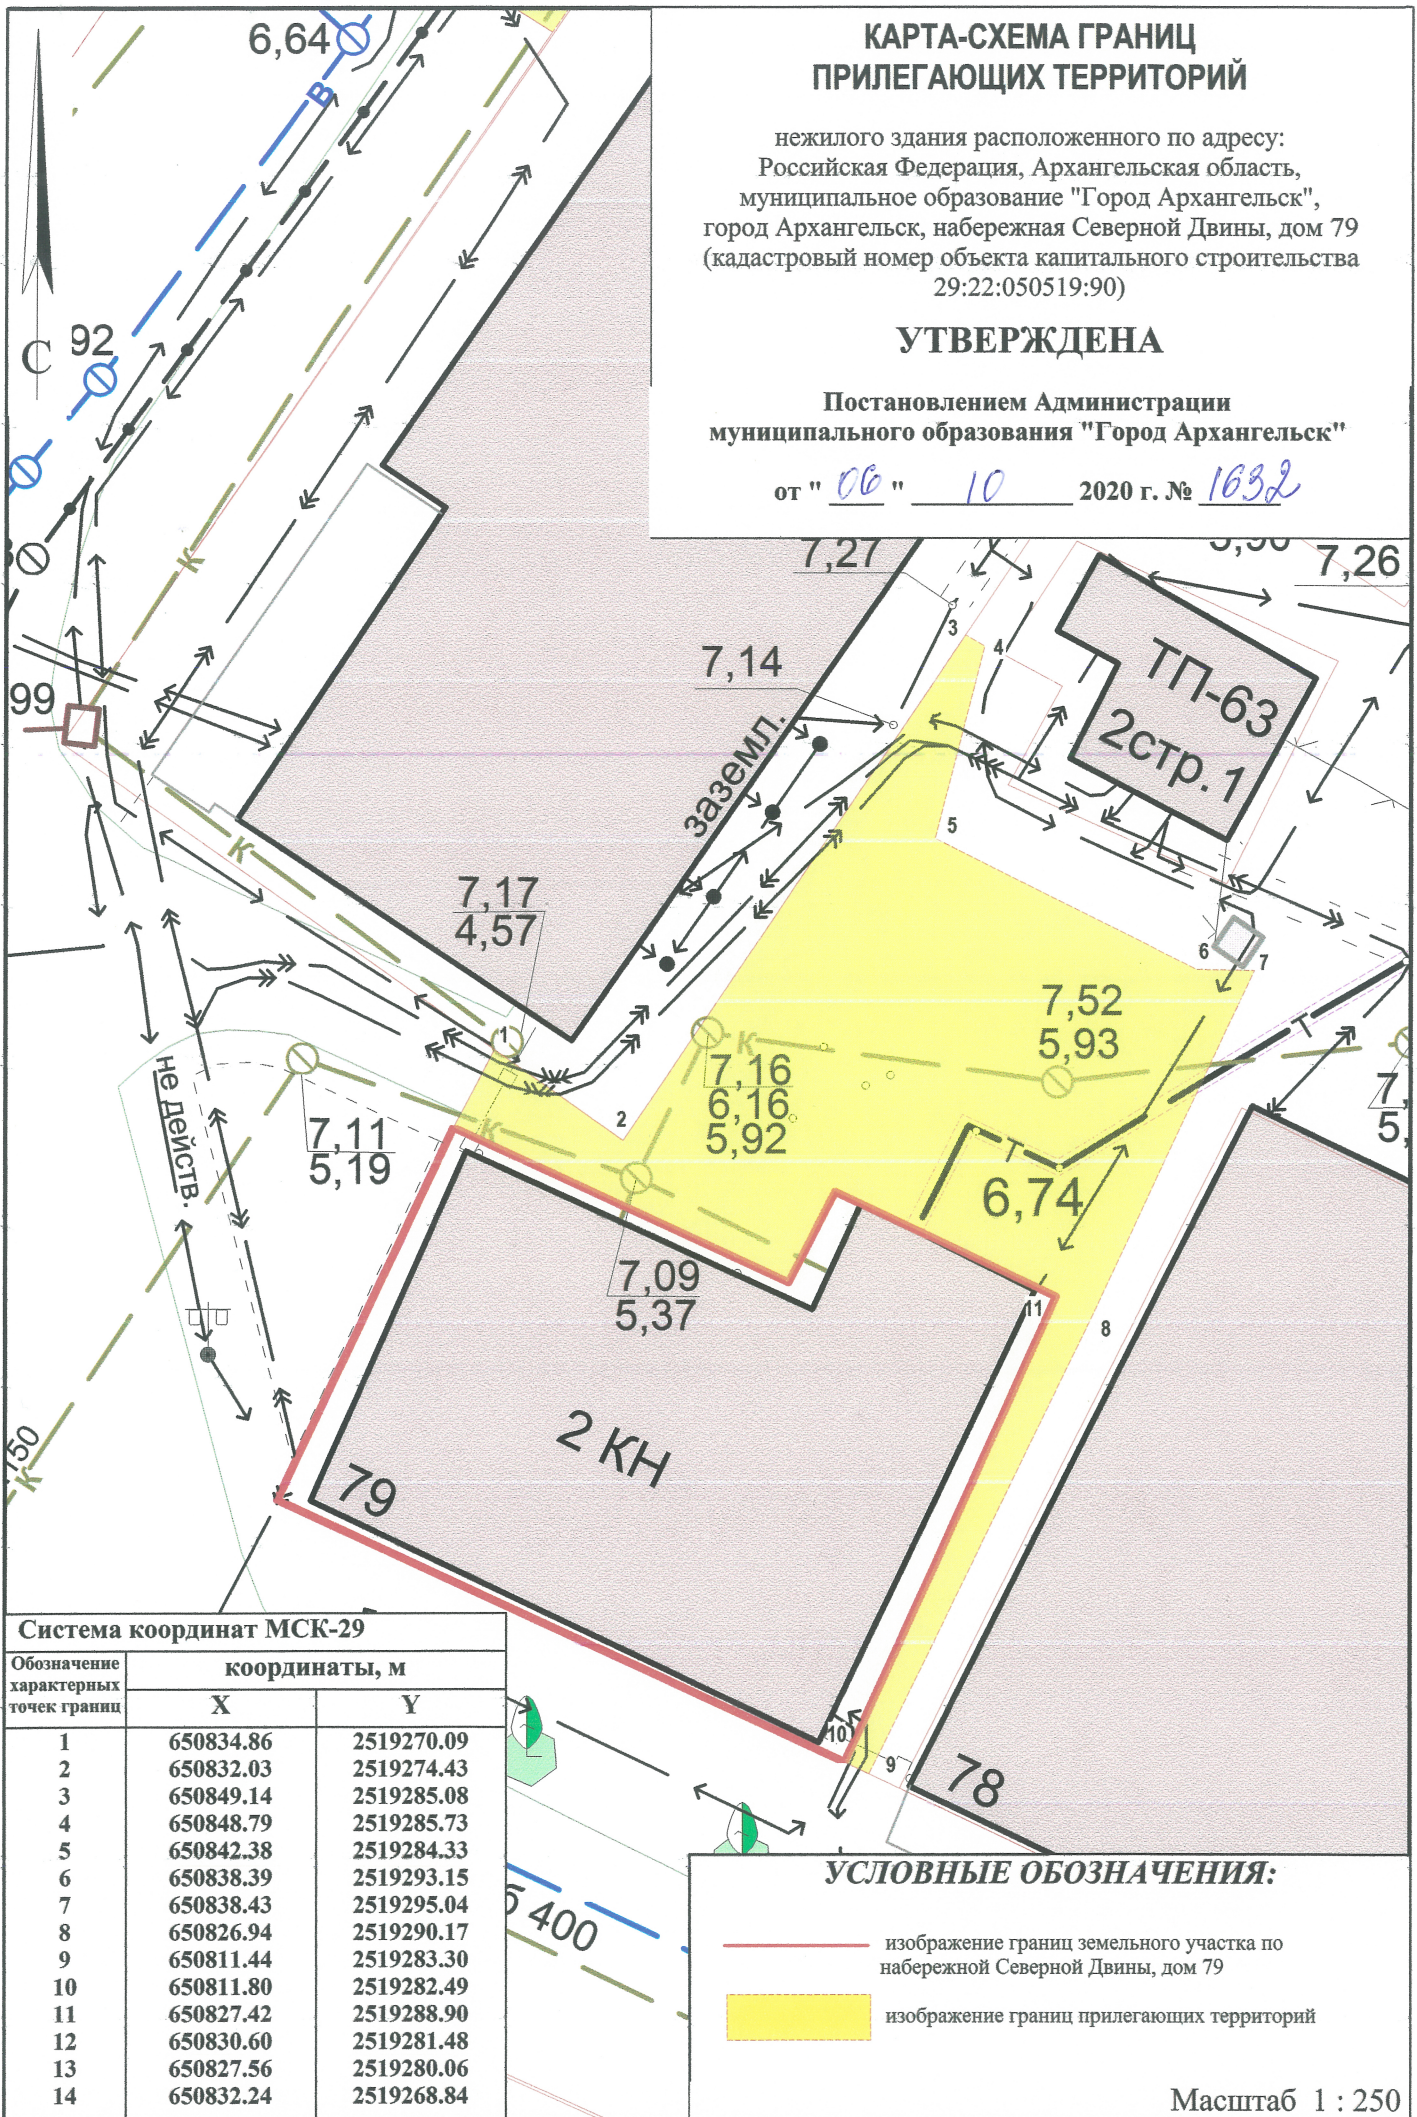

### Система координат МСК-29

Обозначение характерных точек границ	координаты, м	
	X	Y
1	650834.86	2519270.09
2	650832.03	2519274.43
3	650849.14	2519285.08
4	650848.79	2519285.73
5	650842.38	2519284.33
6	650838.39	2519293.15
7	650838.43	2519295.04
8	650826.94	2519290.17
9	650811.44	2519283.30
10	650811.80	2519282.49
11	650827.42	2519288.90
12	650830.60	2519281.48
13	650827.56	2519280.06
14	650832.24	2519268.84

### УСЛОВНЫЕ ОБОЗНАЧЕНИЯ:

- изображение границ земельного участка по набережной Северной Двины, дом 79
- изображение границ прилегающих территорий

Масштаб 1 : 250