


КАРТА-СХЕМА ГРАНИЦ ПРИЛЕГАЮЩИХ ТЕРРИТОРИЙ

земельного участка расположенного по адресу:
Российская Федерация, Архангельская область,
городской округ "Город Архангельск",
город Архангельск, улица Урицкого
(кадастровый номер земельного участка 29:22:050515:1089)

УТВЕРЖДЕНА

Постановлением Администрации
городского округа "Город Архангельск"

от " 24 " ноября 2021 г. № 2368

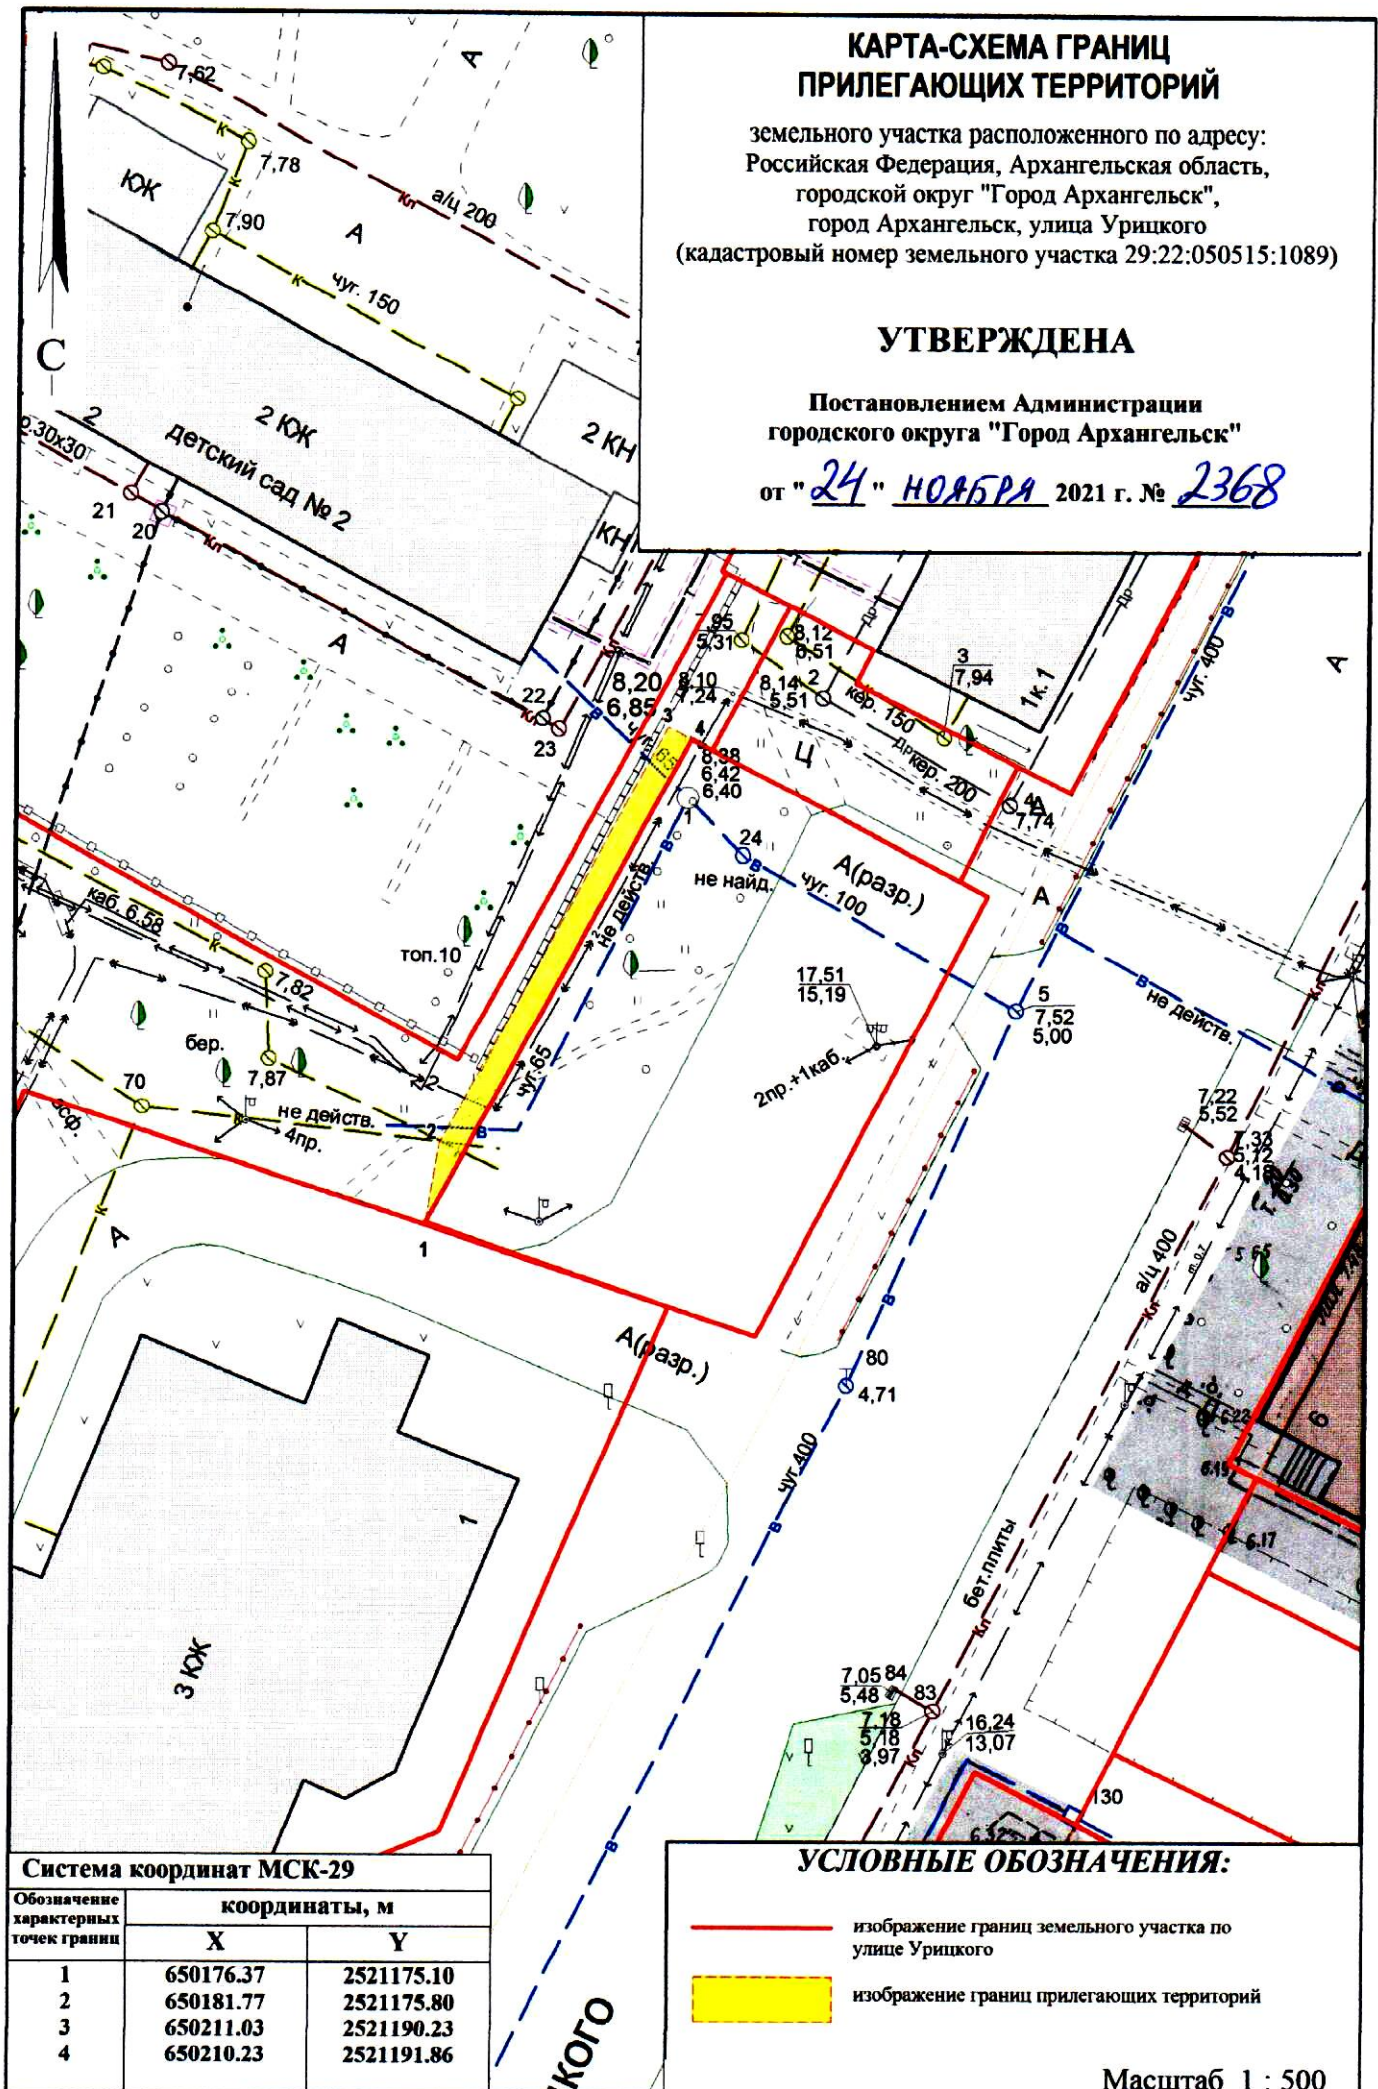

Система координат МСК-29

Обозначение характерных точек границы	координаты, м	
	X	Y
1	650176.37	2521175.10
2	650181.77	2521175.80
3	650211.03	2521190.23
4	650210.23	2521191.86

УСЛОВНЫЕ ОБОЗНАЧЕНИЯ:

- изображение границ земельного участка по улице Урицкого
- изображение границ прилегающих территорий

Масштаб 1 : 500