


КАРТА-СХЕМА ГРАНИЦ ПРИЛЕГАЮЩИХ ТЕРРИТОРИЙ

нежилого здания расположенного по адресу:
Российская Федерация, Архангельская область,
городской округ "Город Архангельск",
город Архангельск, проспект Ломоносова, дом 137
(кадастровый номер объекта капитального
строительства 29:22:050511:42)

УТВЕРЖДЕНА

Постановлением Администрации
городского округа "Город Архангельск"

от "11" января 2022 г. № 29

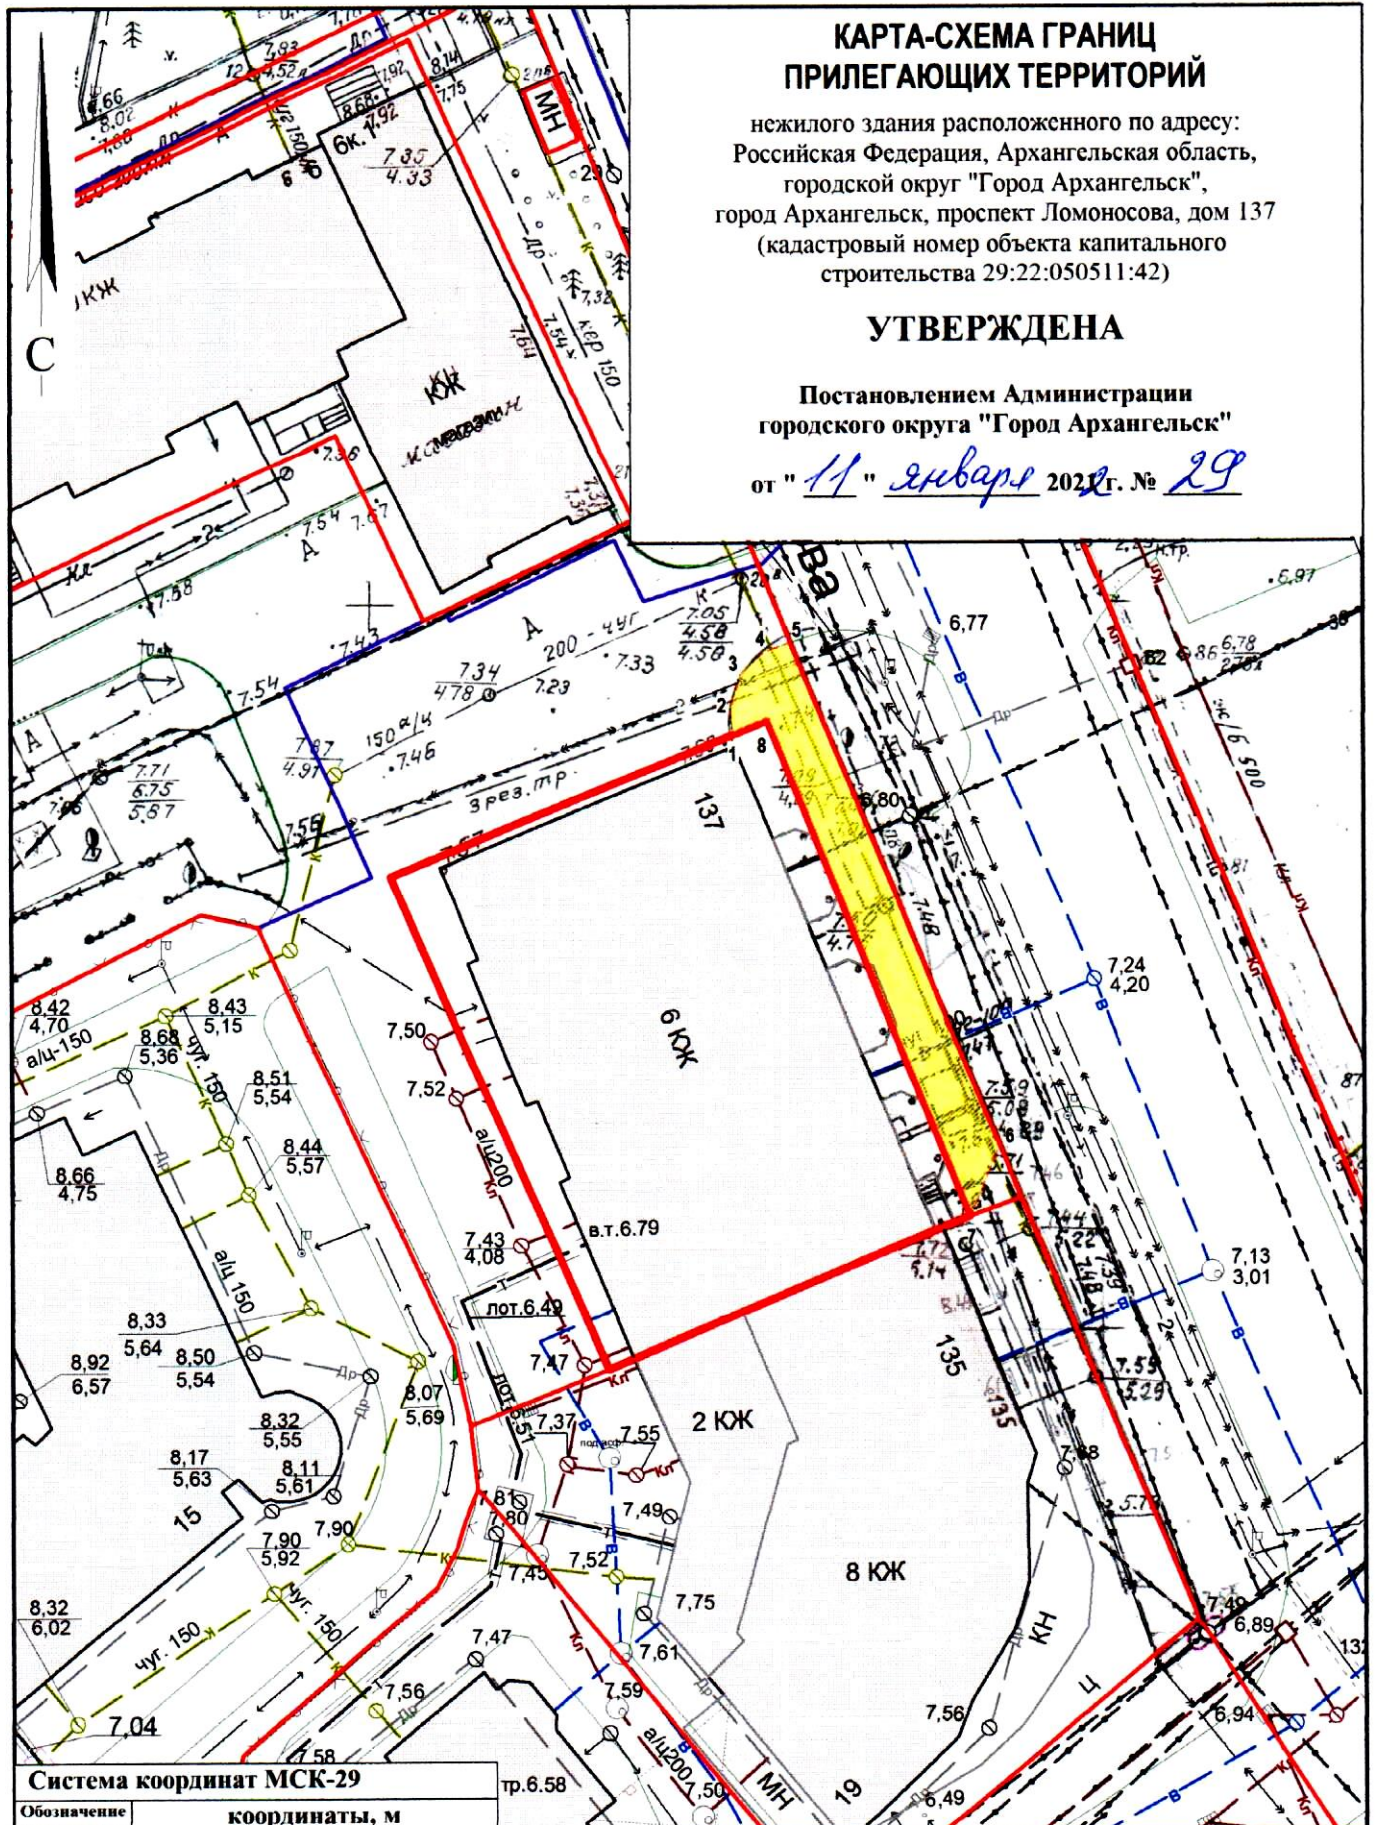

Система координат МСК-29

Обозначение характерных точек границы	координаты, м	
	X	Y
1	651370.14	2519630.71
2	651372.09	2519630.46
3	651374.41	2519631.09
4	651375.98	2519632.71
5	651376.62	2519634.40
6	651342.58	2519649.92
7	651337.61	2519648.14
8	651371.22	2519633.04

УСЛОВНЫЕ ОБОЗНАЧЕНИЯ:

- изображение границ земельного участка по проспекту Ломоносова, дом 137
- изображение границ прилегающих территорий

Масштаб 1 : 500