


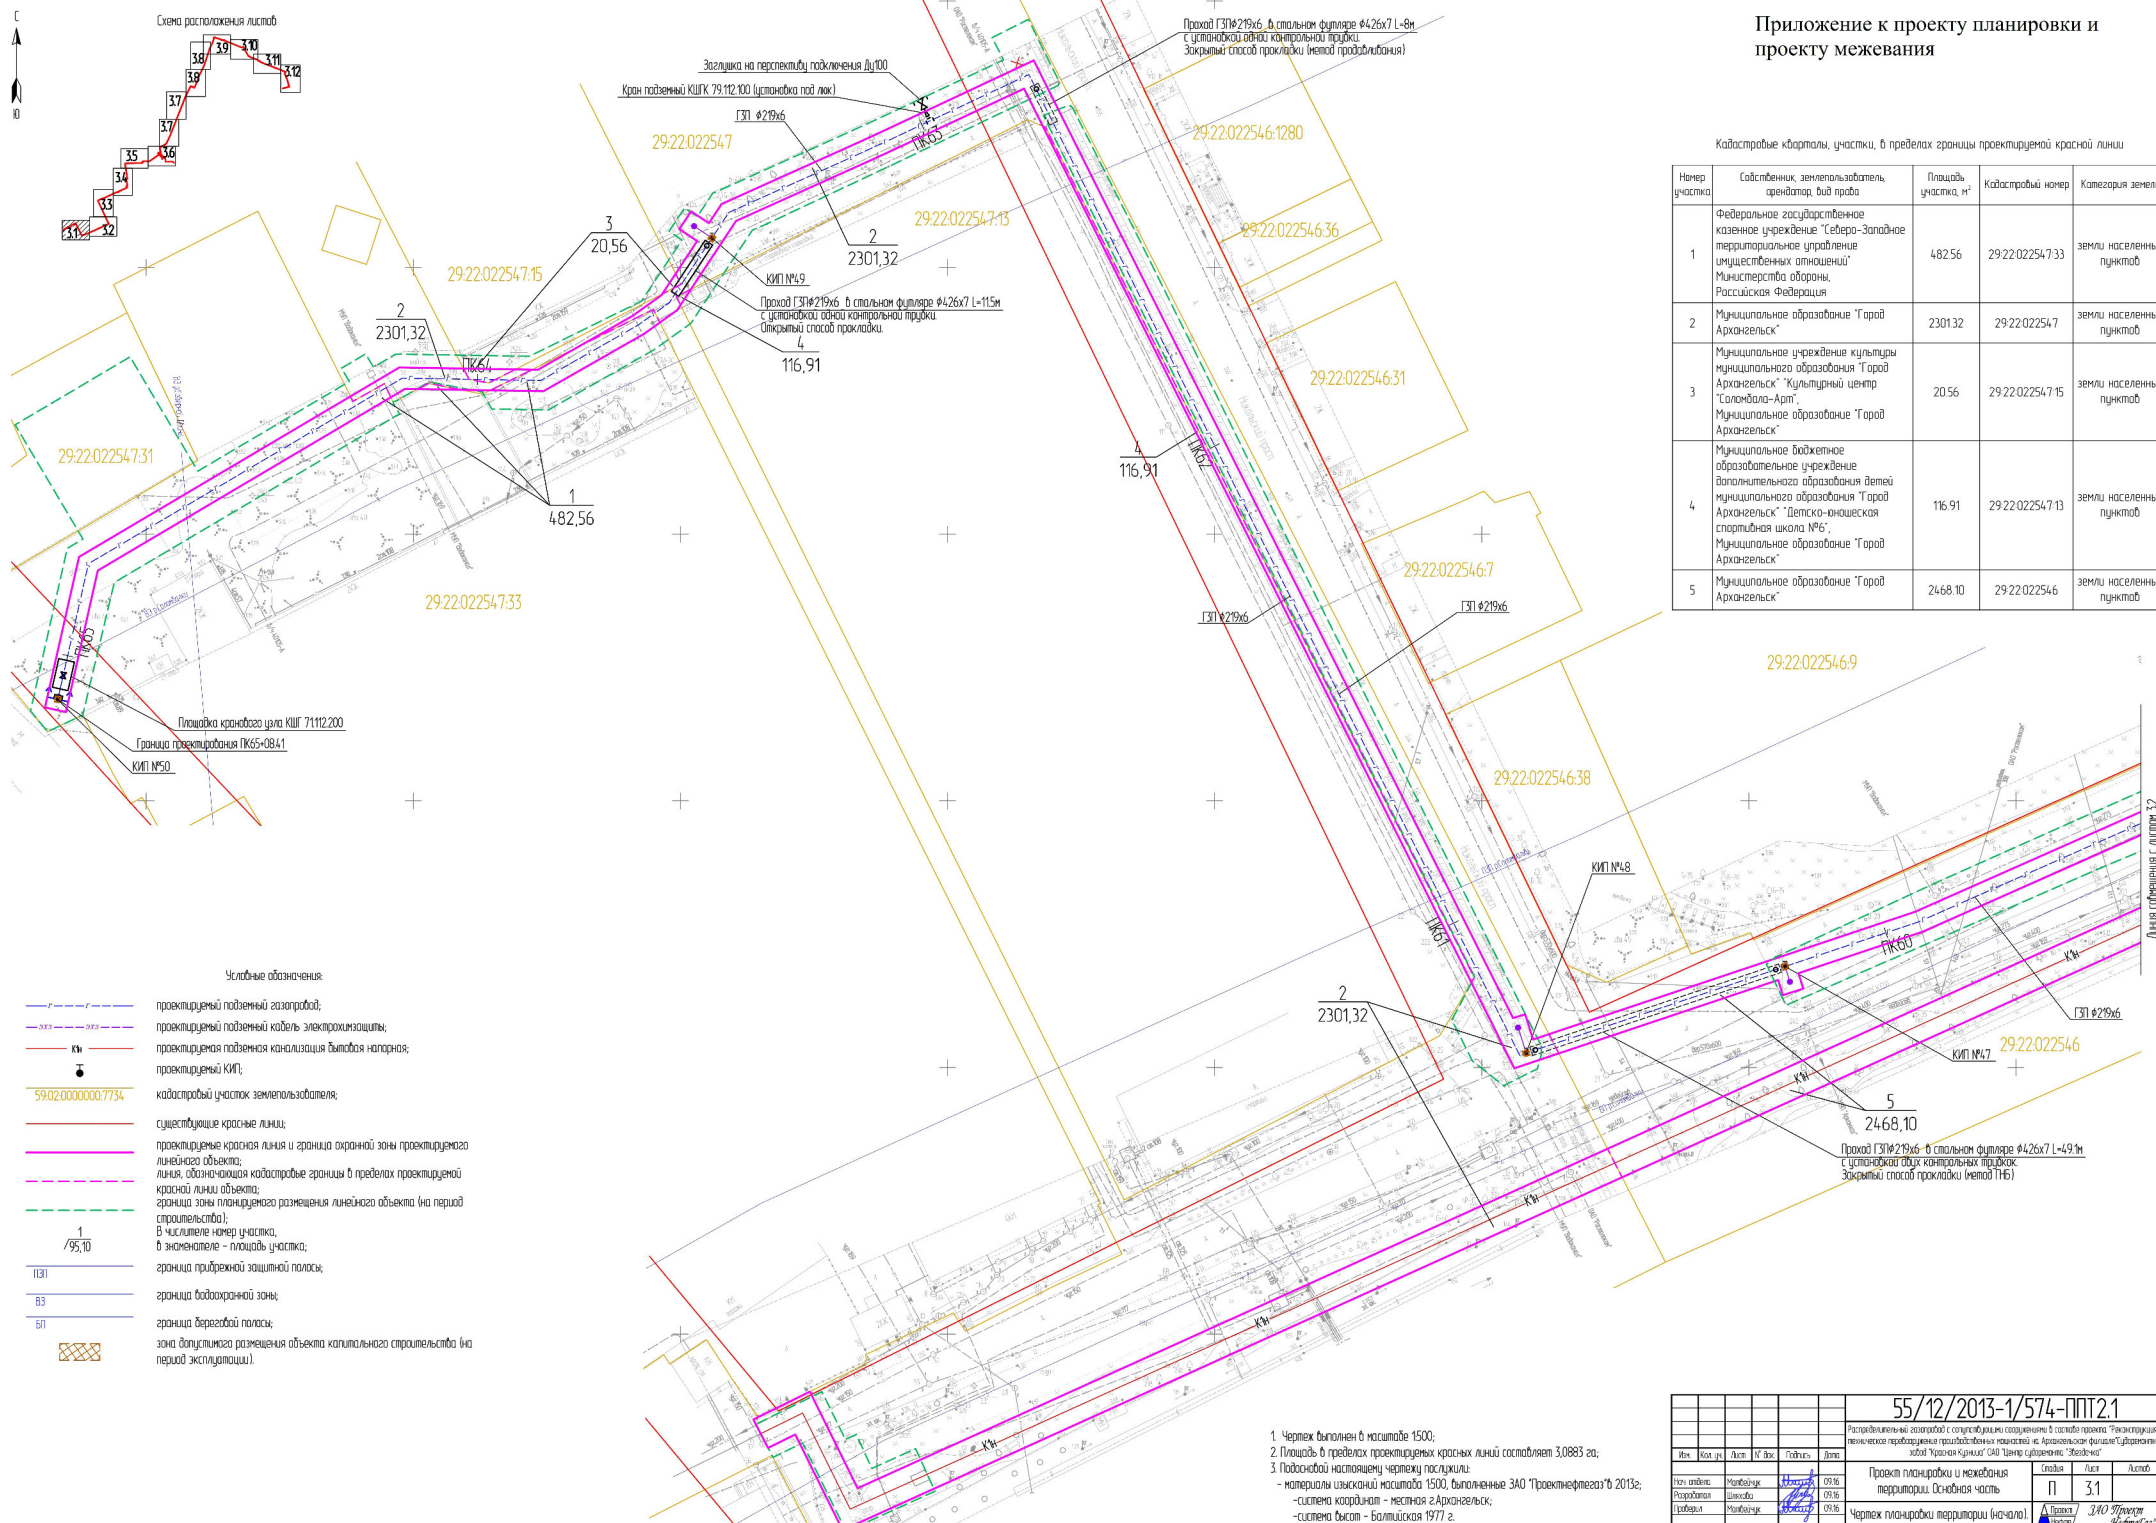

Приложение к проекту планировки и проекту межевания

Кадастровые кварталы, участки, в пределах границы проектируемой красной линии				
Номер участка	Собственник, землепользователь, арендатор, вид права	Площадь участка, м²	Кадастровый номер	Категория земель
1	Федеральное государственное казенное учреждение "Северо-Западное территориальное управление имущественных отношений" Министерства обороны, Российская Федерация	482,56	29.22.022547.33	земли населенных пунктов
2	Муниципальное образование "Город Архангельск"	2301,32	29.22.022547	земли населенных пунктов
3	Муниципальное учреждение культуры муниципального образования "Город Архангельск" "Культурный центр "Солнцедар-Арт", Муниципальное образование "Город Архангельск"	20,56	29.22.022547.15	земли населенных пунктов
4	Муниципальное бюджетное образовательное учреждение дополнительного образования детей муниципального образования "Город Архангельск" "Детско-юношеская спортивная школа №6", Муниципальное образование "Город Архангельск"	116,91	29.22.022547.13	земли населенных пунктов
5	Муниципальное образование "Город Архангельск"	2468,10	29.22.022546	земли населенных пунктов

- Условные обозначения:
- проектируемый подземный газопровод;
 - проектируемый подземный кабель электропримещений;
 - проектируемая подземная канализация бытовых и ливневая;
 - проектируемый КИП;
 - 59.02.0000000.7734 кадастровый участок землепользователя;
 - существующие красные линии;
 - проектируемые красная линия и граница охранной зоны проектируемого линейного объекта;
 - линия, обозначающая кадастровые границы в пределах проектируемой красной линии объекта;
 - граница зоны планируемого размещения линейного объекта (на период строительства);
 - 1/95,10 в числителе номер участка, в знаменателе - площадь участка;
 - 1331 граница прибрежной защитной полосы;
 - БЗ граница водоохранной зоны;
 - БП граница береговой полосы;
 - зона допустимого размещения объекта капитального строительства (на период эксплуатации).

- Чертеж выполнен в масштабе 1:500;
- Площадь в пределах проектируемых красных линий составляет 3,0883 га;
- Подосновой настоящему чертежу послужили:
 - материалы изысканий масштаба 1:500, выполненные ЗАО "Проектнефтегаз" в 2013г;
 - система координат - местная 2 Архангельск;
 - система высот - Балтийская 1977 г.

55/12/2013-1/574-ППТ2.1

Растительный газопровод с сопутствующими сооружениями в составе проекта "Газоснабжение и теплотехническое оборудование производственных помещений и Архангельского филиала "Детский клуб" "Архангельск" (САО "Центр судостроения "Звездочка")

Проект планировки и межевания территории. Основная часть


Чертеж планировки территории (начало)

М 1:500


Лист	31	Листов	31
И. автор	Н. проектировщик	П. инженер	Л. архитектор

340 Проект "Архангельск" 2013

Лист 31 из 31
Всего листов 31

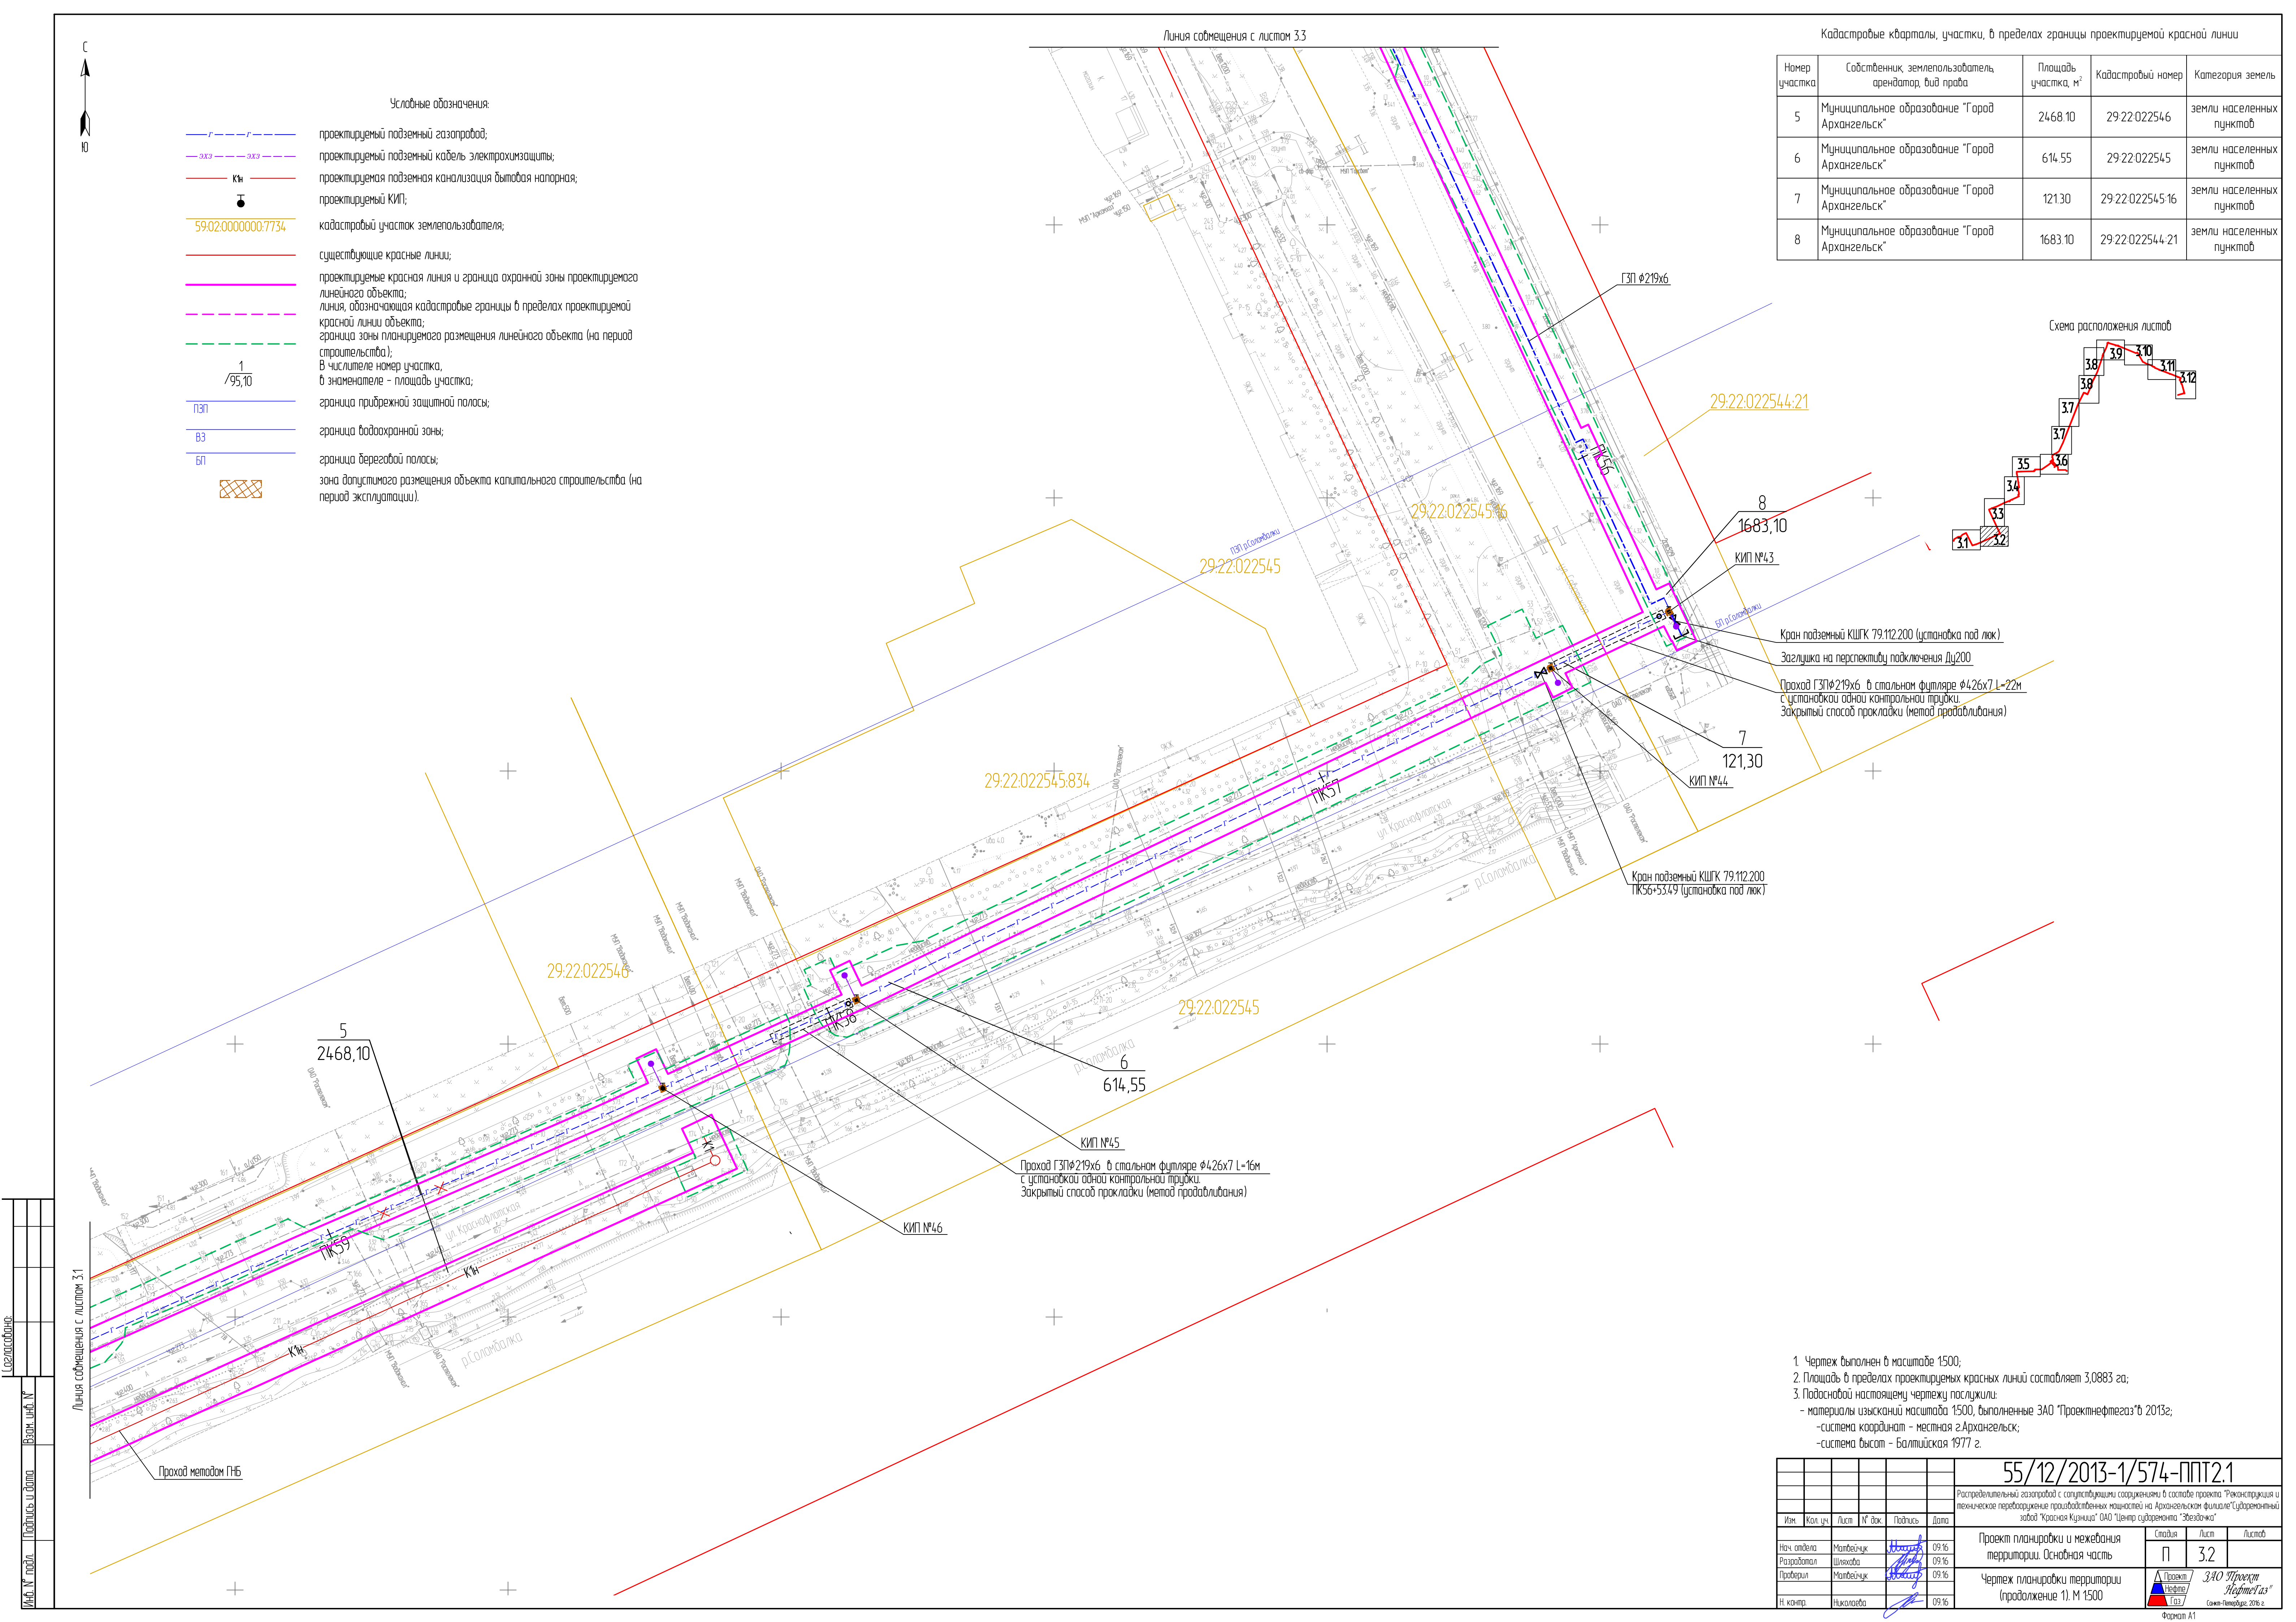

Кадастровые кварталы, участки, в пределах границы проектируемой красной линии				
Номер участка	Собственник, землепользователь, арендатор, вид права	Площадь участка, м²	Кадастровый номер	Категория земель
5	Муниципальное образование "Город Архангельск"	24.68.10	29.22.022546	земли населенных пунктов
6	Муниципальное образование "Город Архангельск"	614.55	29.22.022545	земли населенных пунктов
7	Муниципальное образование "Город Архангельск"	121.30	29.22.022545.16	земли населенных пунктов
8	Муниципальное образование "Город Архангельск"	1683.10	29.22.022544.21	земли населенных пунктов

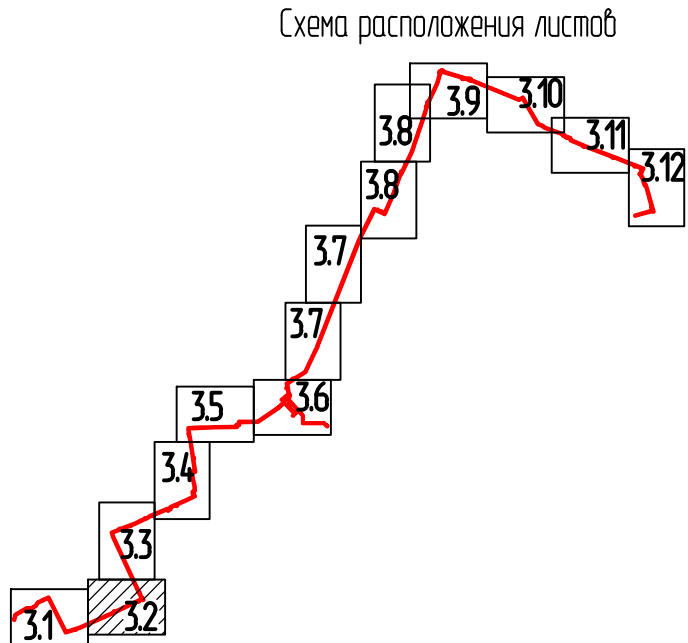


Кран подземный КШГК 79.112.200 (установка под лак)
Заглушка на перспективу подключения Ду200
Проход ГЗПø219х6 в стальном футляре ø426х7 L=22м с установкой одной контрольной трубки
Закрытый способ прокладки (метод продавливания)

Кран подземный КШГК 79.112.200 ПКС6+53.49 (установка под лак)

Проход ГЗПø219х6 в стальном футляре ø426х7 L=16м с установкой одной контрольной трубки
Закрытый способ прокладки (метод продавливания)


1. Чертеж выполнен в масштабе 1:500;
2. Площадь в пределах проектируемых красных линий составляет 3,0883 га;
3. Подосновой настоящему чертежу послужили:
- материалы изысканий масштаба 1:500, выполненные ЗАО "Проектнефтегаз" в 2013г;
- система координат - местная г.Архангельск;
- система высот - Балтийская 1977 г.

55/12/2013-1/574-ППТ2.1			
Распределительный газопровод с сопутствующими сооружениями в составе проекта "Реконструкция и техническое переоборудование производственных мощностей на Архангельском филиале "Судоремонтный завод "Красная Кузница" ОАО "Центр судоремонта "Звездочка"			
Изм.	Кол. изм.	Лист	№ док.
Нач. отдела	Матвейчук	09.16	
Разработал	Шинькова	09.16	
Проверил	Матвейчук	09.16	
Н. контр.	Николаева	09.16	
Проект планировки и межевания территории. Основная часть		Сторона	Лист
Чертеж планировки территории (продолжение 1). М 1:500		П	3.2
Формат А1		340 Проект "НефтеГаз" Санкт-Петербург, 2016 г.	

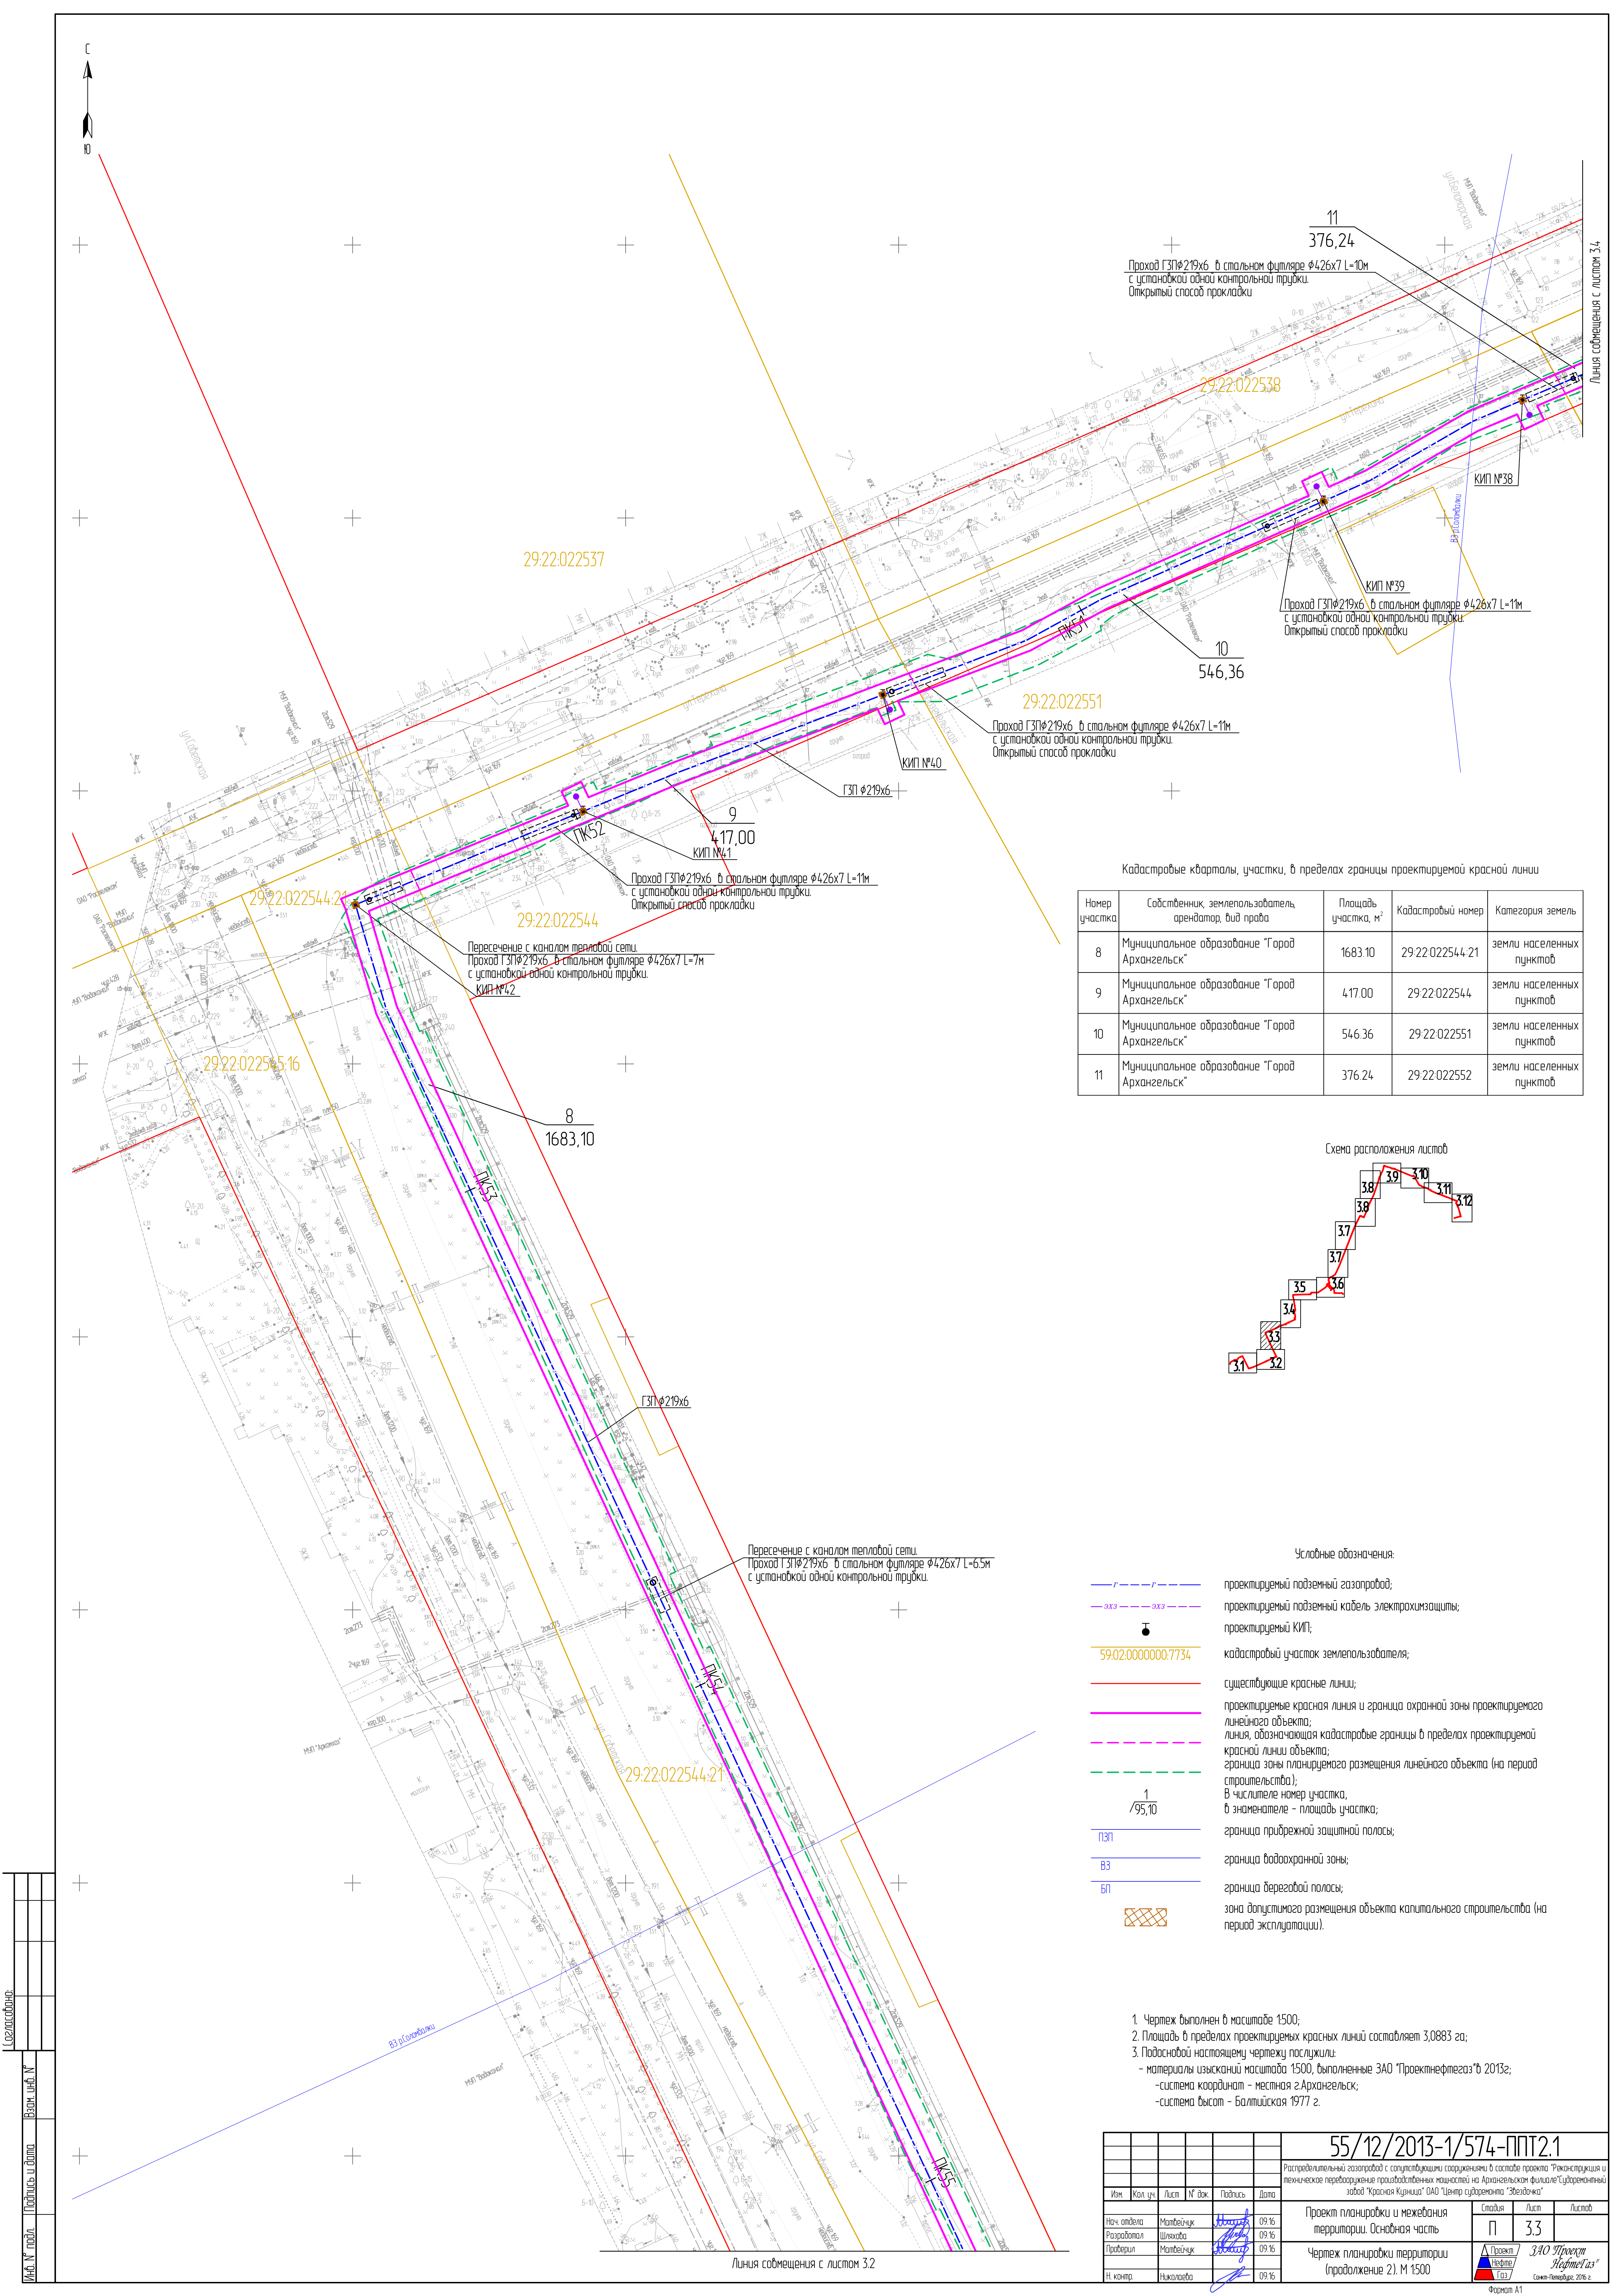

Кадастровые кварталы, участки, в пределах границы проектируемой красной линии

Номер участка	Собственник, землепользователь, арендатор, вид права	Площадь участка, м²	Кадастровый номер	Категория земель
8	Муниципальное образование "Город Архангельск"	1683.10	29.22.022544.21	земли населенных пунктов
9	Муниципальное образование "Город Архангельск"	417.00	29.22.022544	земли населенных пунктов
10	Муниципальное образование "Город Архангельск"	546.36	29.22.022551	земли населенных пунктов
11	Муниципальное образование "Город Архангельск"	376.24	29.22.022552	земли населенных пунктов

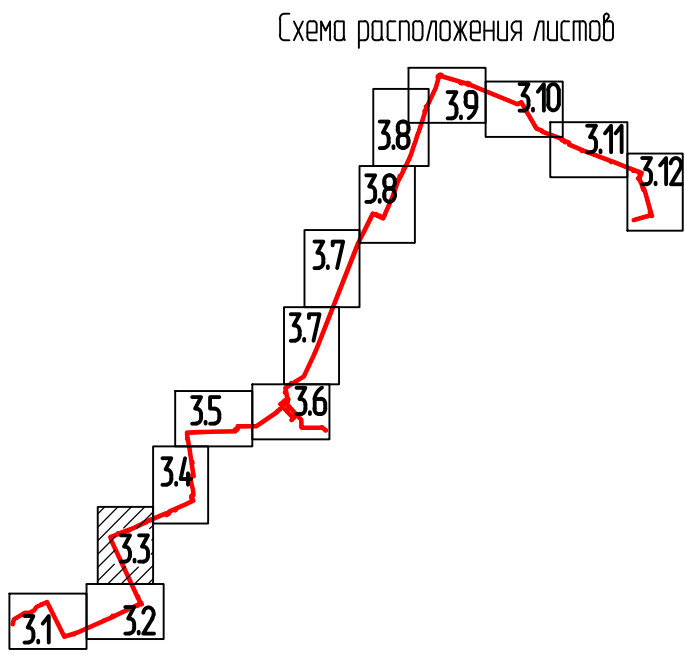


Условные обозначения:

	проектируемый подземный газопровод;
	проектируемый подземный кабель электрохимзащиты;
	проектируемый КИП;
	кадастровый участок землепользователя;
	существующие красные линии;
	проектируемые красная линия и граница охранной зоны проектируемого линейного объекта;
	линия, обозначающая кадастровые границы в пределах проектируемой красной линии объекта;
	граница зоны планируемого размещения линейного объекта (на период строительства);
	В числителе номер участка, в знаменателе - площадь участка;
	граница прибрежной защитной полосы;
	граница водоохранной зоны;
	граница береговой полосы;
	зона допустимого размещения объекта капитального строительства (на период эксплуатации).

- Чертеж выполнен в масштабе 1:500;
- Площадь в пределах проектируемых красных линий составляет 3,0883 га;
- Подосновой настоящему чертежу послужили:
 - материалы изысканий масштаба 1:500, выполненные ЗАО "Проектнефтегаз" в 2013г;
 - система координат - местная г.Архангельск;
 - система высот - Балтийская 1977 г.


55/12/2013-1/574-ППТ.2.1						340 Проект "НефтеГаз"		
Распределительный газопровод с сопутствующими сооружениями в составе проекта "Реконструкция и техническое перевооружение производственных мощностей на Архангельском филиале Судоремонтного завода "Красная Кузница" ОАО "Центр судоремонта "Звездочка"						Стандарт	Лист	Листов
Изм.	Кол. изм.	Лист	Изм.	Лист	Лист	П	3.3	
Нач. отдела	Матвейчук	09.16	Разработчик	Матвейчук	09.16			
Проверил	Матвейчук	09.16	Н. контр.	Матвейчук	09.16			

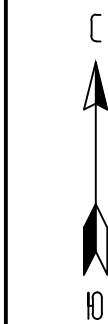

Кадастровые кбарталы, участки, в пределах границы проектируемой красной линии


Номер участка	Собственник, землепользователь, арендатор, вид права	Площадь участка, м²	Кадастровый номер	Категория земель
11	Муниципальное образование "Город Архангельск"	376.24	29-22-022552	земли населенных пунктов
12	Муниципальное образование "Город Архангельск"	565.04	29-22-022540	земли населенных пунктов
13	Муниципальное образование "Город Архангельск"	2879.37	29-22-022601	земли населенных пунктов
14	Муниципальное образование "Город Архангельск"	99.03	29-22-02260116	земли населенных пунктов
15	Муниципальное образование "Город Архангельск"	600.31	29-22-022539	земли населенных пунктов
16	Порошин Александр Евгеньевич	1.17	29-22-022539-3	земли населенных пунктов

Схема расположения листов

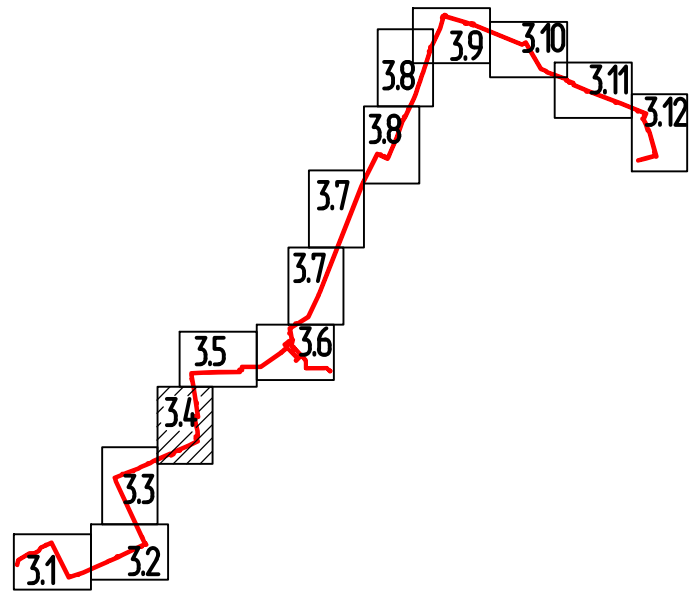



Условные обозначения:

- — — — — проектируемый подземный газопровод;
- — — — — проектируемый подземный кабель электрохимизации;
- проектируемый КИП;
- 59.02.0000000.7734 кадастровый участок землепользователя;
- — — — — существующие красные линии;
- — — — — проектируемые красная линия и граница охранной зоны проектируемого линейного объекта;
- — — — — линия, обозначающая кадастровые границы в пределах проектируемой красной линии объекта;
- — — — — граница зоны планируемого размещения линейного объекта (на период строительства);
- 1/95,10 В числителе номер участка, в знаменателе - площадь участка;
- ПЗП граница прибрежной защитной полосы;
- ВЗ граница водоохранной зоны;
- БП граница береговой полосы;
- зона допустимого размещения объекта капитального строительства (на период эксплуатации).

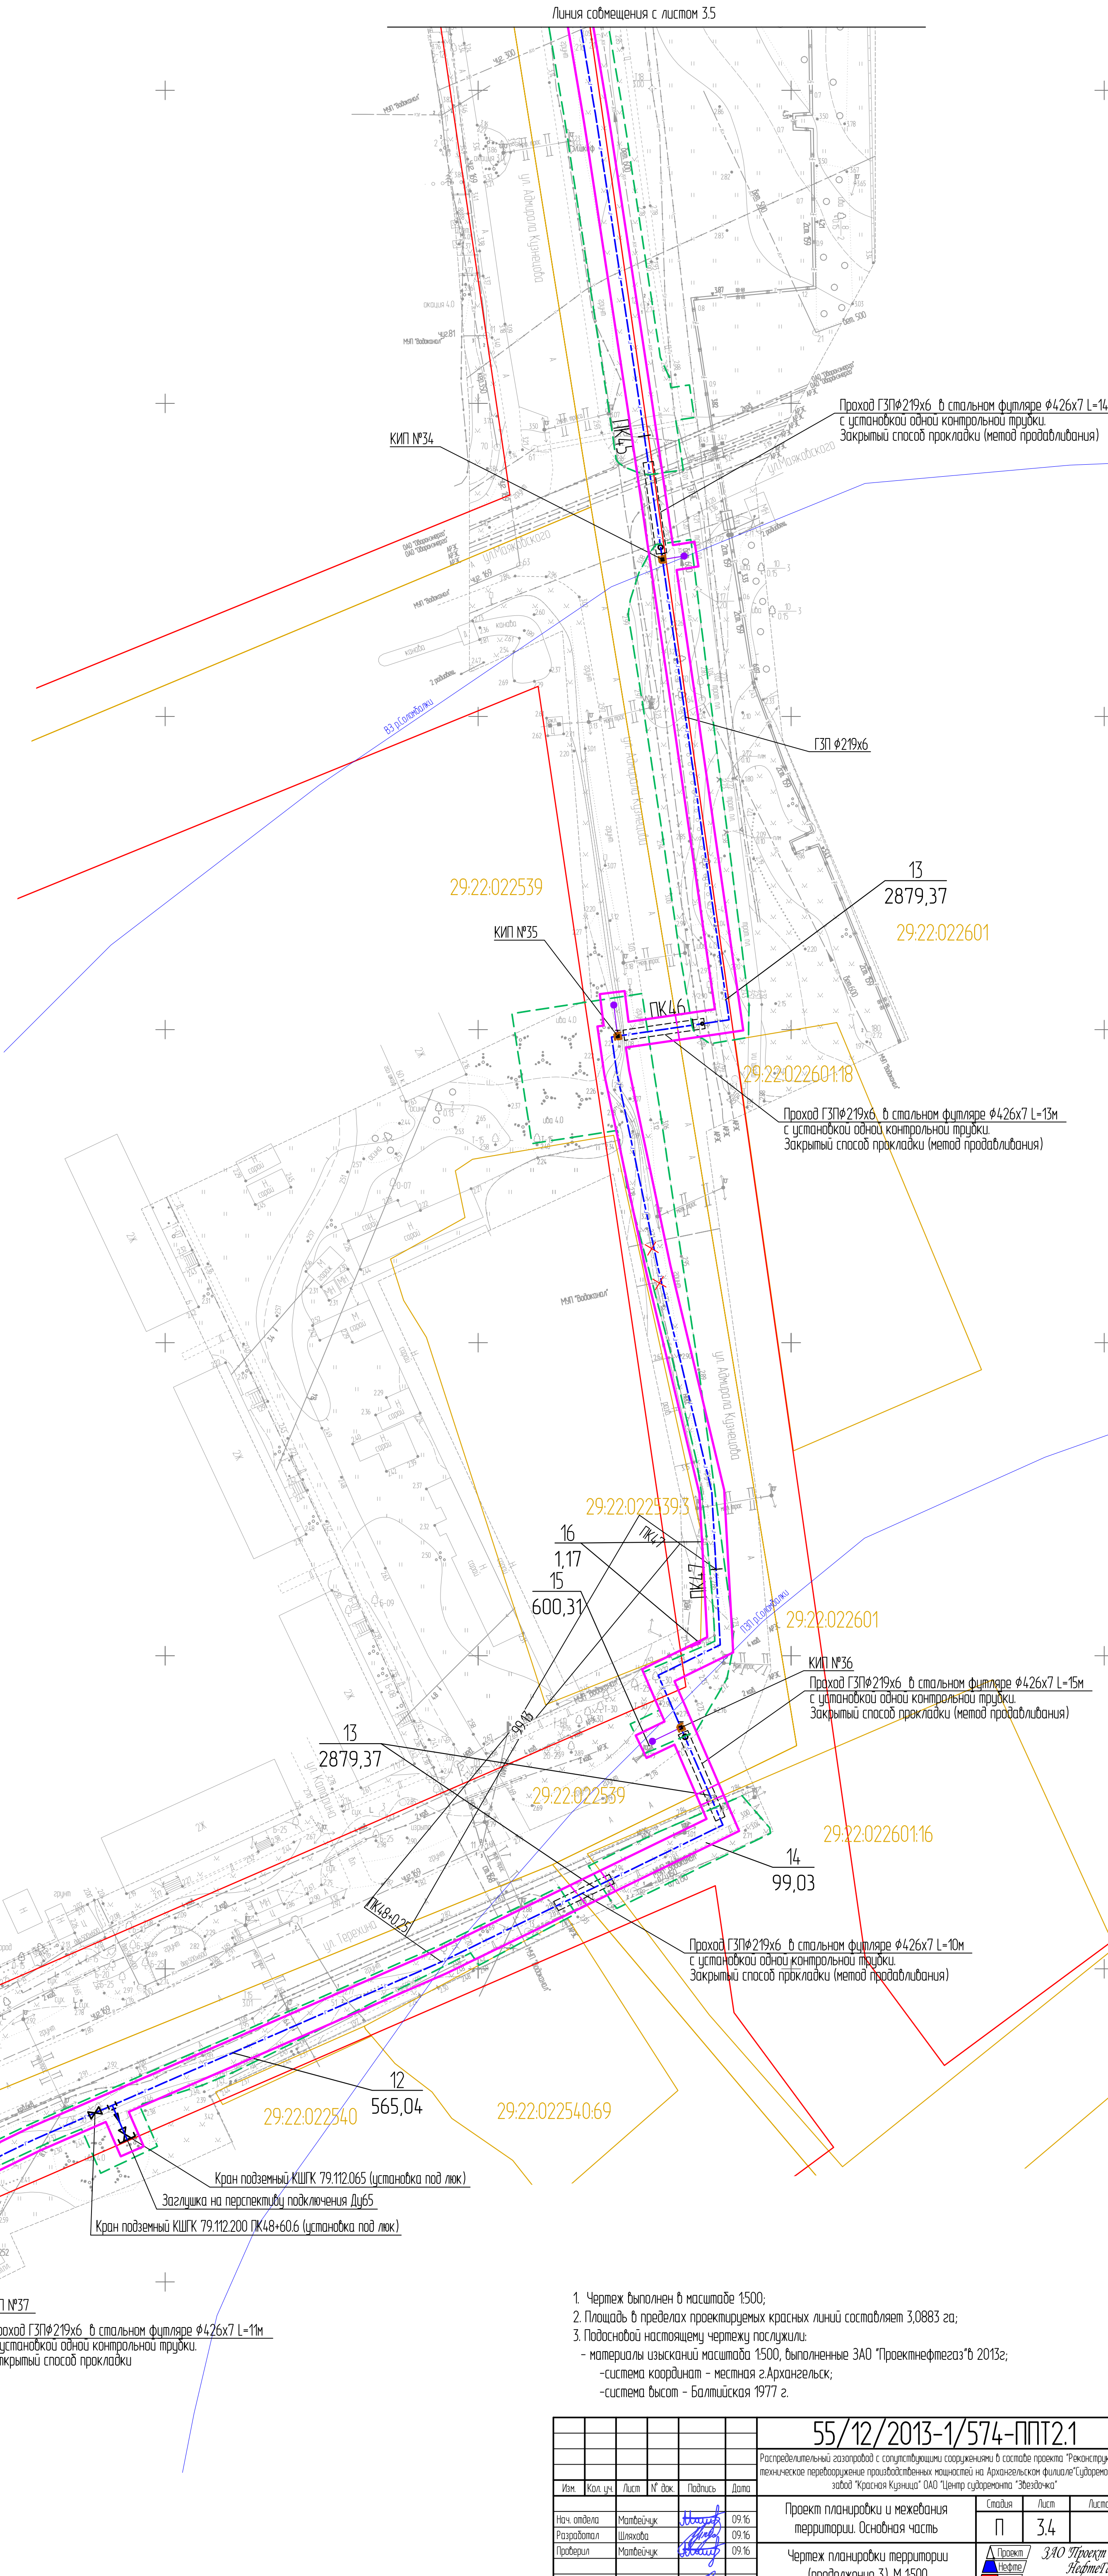

- Чертеж выполнен в масштабе 1:500;
- Площадь в пределах проектируемых красных линий составляет 3,0883 га;
- Подсобной настояющему чертежу послужили:
 - материалы изысканий масштаба 1:500, выполненные ЗАО "Проектнефтегаз" в 2013г;
 - система координат - местная 2. Архангельск;
 - система высот - Балтийская 1977 г.

55/12/2013-1/574-ППТ.2.1					Проект планировки и межевания территории. Основная часть		
Изм.	Кол. изм.	Лист	Иг. док.	Подпись	Дата	Стандарт	Лист
Нач. отдела	Матвейчук	Лист	Иг. док.	Подпись	09.16	П	34
Разработчик	Шлякова	Лист	Иг. док.	Подпись	09.16	340 Проект "НефтеГаз"	
Проверил	Матвейчук	Лист	Иг. док.	Подпись	09.16		
Н. контр.	Шлякова	Лист	Иг. док.	Подпись	09.16	Формат А1	

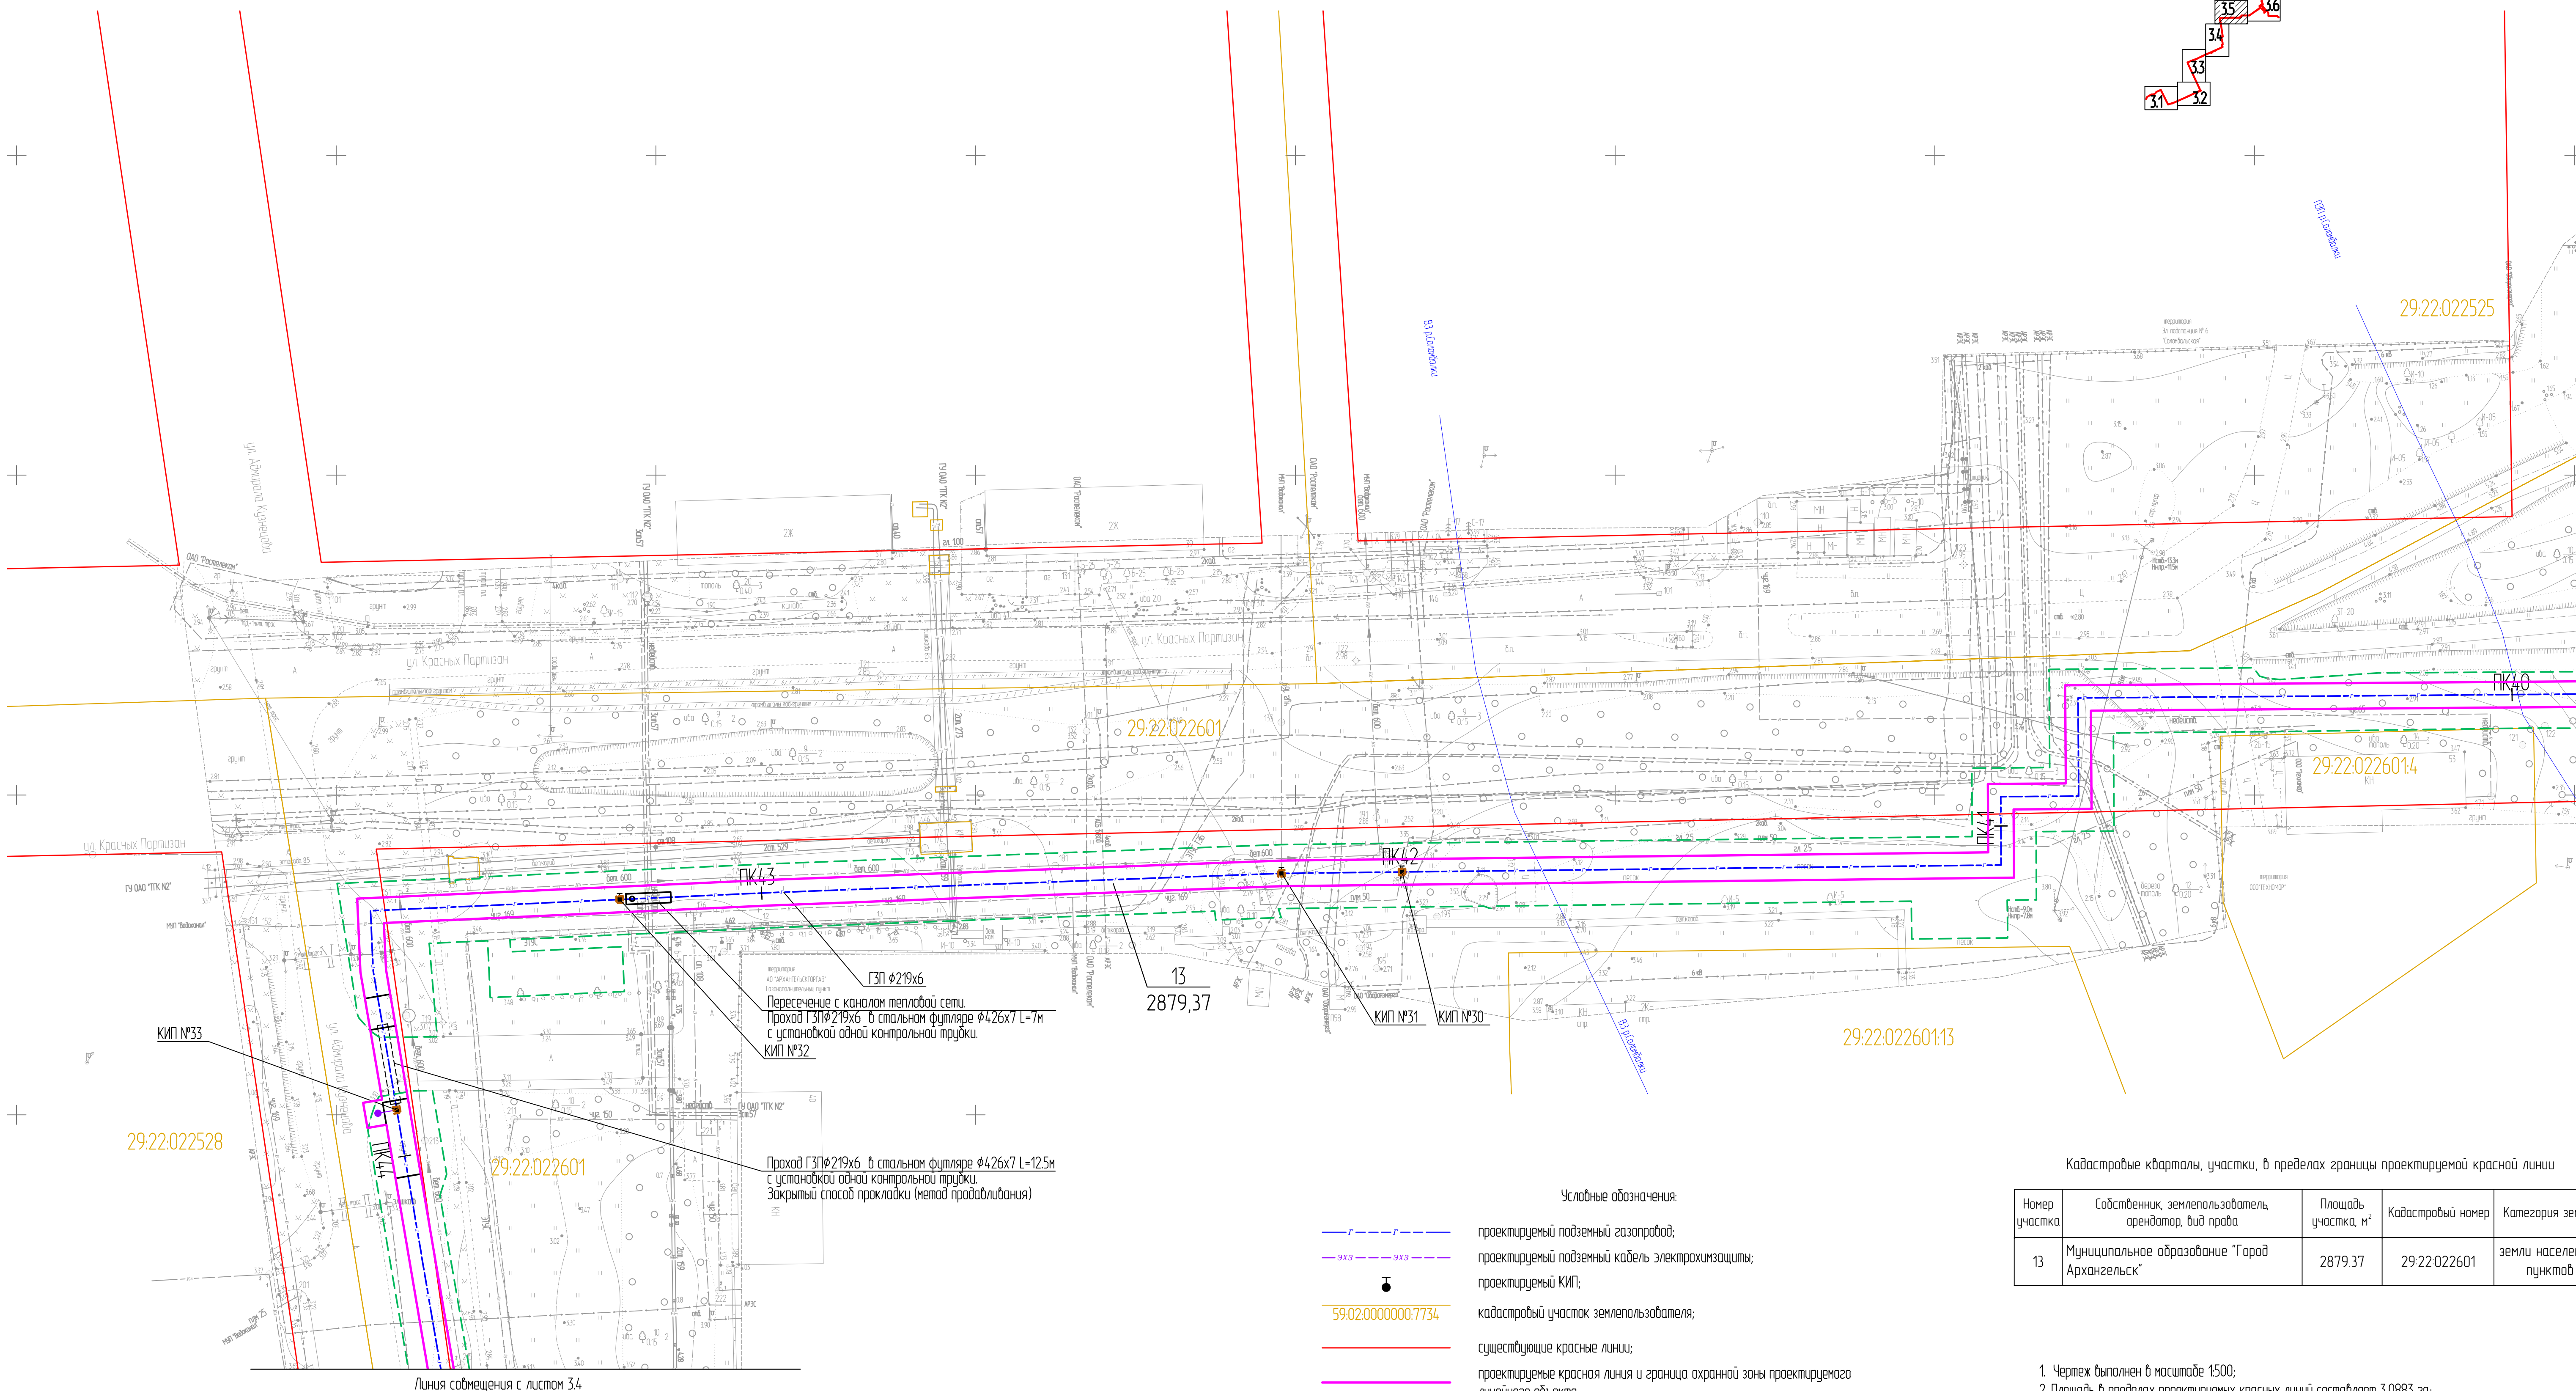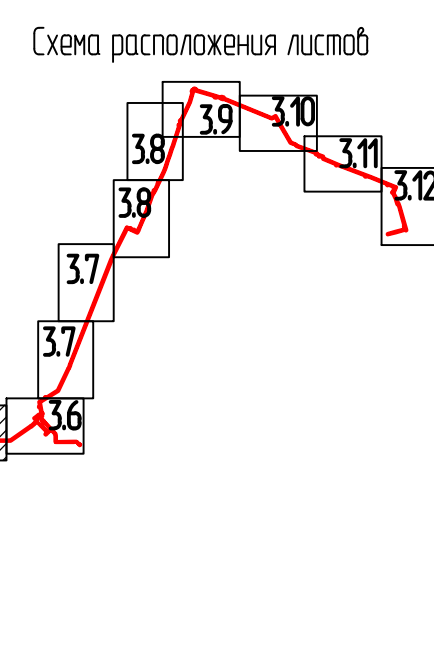

f

$g(x)$

$\bullet$

$59.02:00000000:7734$

$\frac{1}{\sqrt{95,10}}$

$\pi(31)$

83

61





проектируемый подземный газопровод;
проектируемый подземный кабель электропримочащиты;
проектируемый КИП;
кадастровый участок земельного зобателя;
сущестующие красные линии;
проектируемые красная линия и граница охранной зоны проектируемого линейного объекта;
линия, обозначающая кадастровые границы в пределах проектируемой красной линии объекта;
граница зоны планируемого размещения линейного объекта (на период строительства);
В числителе номер участка,
в знаменателе – площадь участка;
граница прибрежной защитной полосы;
граница водоохранной зоны;
граница береговой полосы;
зона допустимого размещения объекта капитального строительства (на период эксплуатации).

Кадастровые кварталы, участки, в пределах границы проектируемой красной линии

Номер участка	Собственник, землепользователь, арендатор, вид права	Площадь участка, м²	Кадастровый номер	Категория земель
13	Муниципальное образование "Город Архангельск"	2879,37	29-22-022601	земли населенных пунктов

1. Чертеж выполнен в масштабе 1500;
2. Площадь в пределах проектируемых красных линий составляет 3,0883 га;
3. Подосновой настоящим чертежу послужили:
 - материалы изысканий масштаба 1500, выполненные ЗАО «Проектинфегаз» в 2013;
 - система координат – местная г.Архангельск;
 - система высот – Балтийская 1977 г.

						55/12/2013-1/574-ППТ2.1					
						Распределительный газопровод с сопутствующими сооружениями в составе проекта "Реконструкция и техническое перевооружение производственных мощностей на Архангельском филиале "Судостроительного завода "Красная Кавказ" ОАО "Центре судостроения "Звезда"					
Имя	Кол.уч.	Лист	№ док.	Подпись	Дата	Проект планировки и межевания территории. Основная часть			Страница		
									П	Лист	Листов
Нач. отдела		Матвейчук			09.16	Чертеж планировки территории (продолжение 4). М 1500				3 АО Проект "Неfteгаз" Санкт-Петербург, 2016 г.	
Разработал		Шляхова			09.16						
Проверил		Матвейчук			09.16						
Н. контр.		Николаева			09.16						

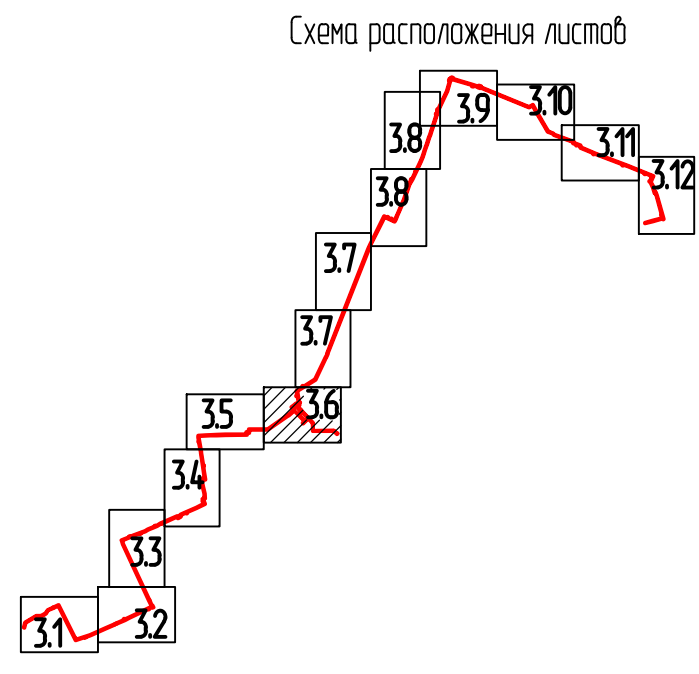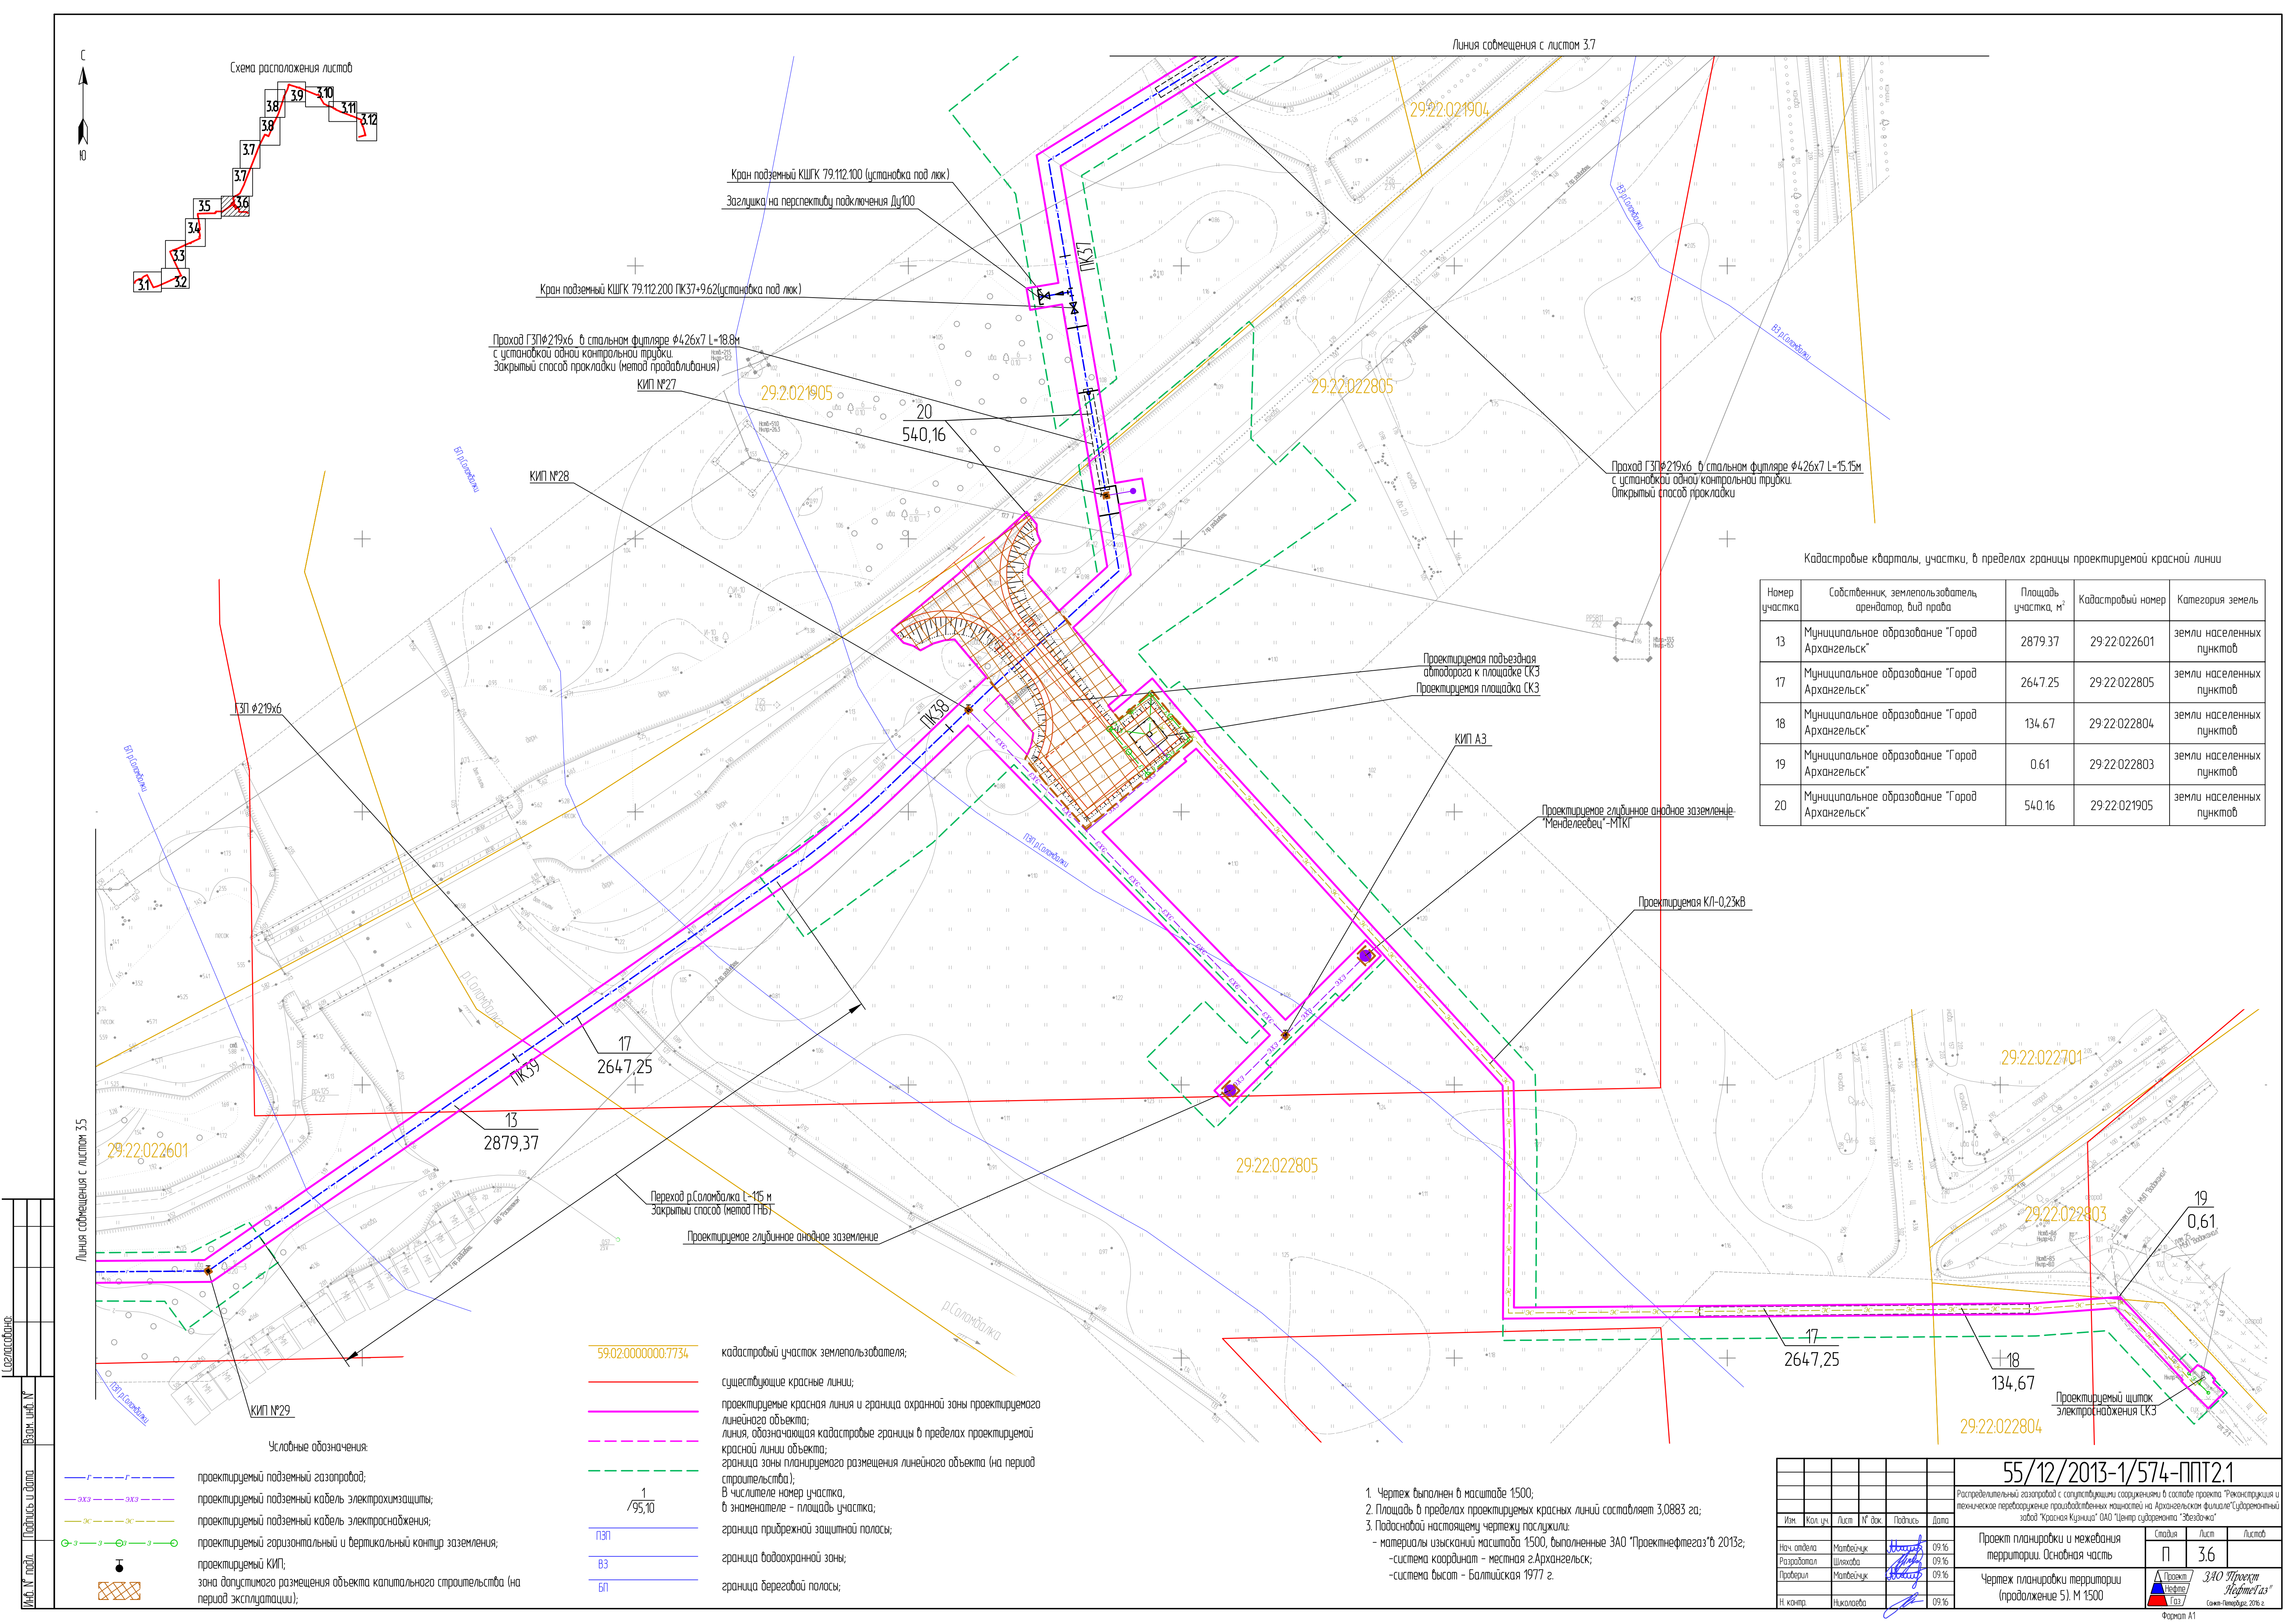

Кран подземный КШГК 79.112.100 (установка под лок)
Защелка на перспективу подключения Ду100

Кран подземный КШГК 79.112.200 ПК37+9.62(установка под лок)

Проход ГЗПФ219х6 в стальном футляре Ф426х7 L=18.8м
с установкой одной контрольной трубки.
Закрытый способ прокладки (метод продавливания)

КИП №27

КИП №28

Проход ГЗПФ219х6 в стальном футляре Ф426х7 L=15.1м
с установкой одной контрольной трубки.
Открытый способ прокладки

Кадастровые к/арталы, участки, в пределах границы проектируемой красной линии

Номер участка	Собственник, землепользователь, арендатор, вид права	Площадь участка, м²	Кадастровый номер	Категория земель
13	Муниципальное образование "Город Архангельск"	2879.37	29-22-022601	земли населенных пунктов
17	Муниципальное образование "Город Архангельск"	2647.25	29-22-022805	земли населенных пунктов
18	Муниципальное образование "Город Архангельск"	134.67	29-22-022804	земли населенных пунктов
19	Муниципальное образование "Город Архангельск"	0.61	29-22-022803	земли населенных пунктов
20	Муниципальное образование "Город Архангельск"	540.16	29-22-021905	земли населенных пунктов

Проектируемая подъездная
автомобильная дорога к площадке СКЗ
Проектируемая площадка СКЗ

КИП АЗ

Проектируемое глубинное анодное заземление
"Менделеевец" -МКИ

Проектируемая КЛ-0,23кВ

17
2647,25

13
2879,37

Переход р.Соломбалька L=115 м
Закрытый способ (метод ГНБ)

Проектируемое глубинное анодное заземление

59.02.0000000:7734

- кадастровый участок землепользователя;
- существующие красные линии;
- проектируемые красная линия и граница охранной зоны проектируемого линейного объекта;
- линия, обозначающая кадастровые границы в пределах проектируемой красной линии объекта;
- граница зоны планируемого размещения линейного объекта (на период строительства);
- В числителе номер участка, в знаменателе - площадь участка;
- граница прибрежной защитной полосы;
- граница водоохранной зоны;
- граница береговой полосы;

1
/95,10

БЗП

БЗ

БП

Условные обозначения:

- проектируемый подземный газопровод;
- проектируемый подземный кабель электрохимзащиты;
- проектируемый подземный кабель электропитания;
- проектируемый горизонтальный и вертикальный контур заземления;
- проектируемый КИП;
- зона допустимого размещения объекта капитального строительства (на период эксплуатации);

- Чертеж выполнен в масштабе 1:500;
- Площадь в пределах проектируемых красных линий составляет 3,0883 га;
- Подосновой настоящему чертежу послужили:
 - материалы изысканий масштаба 1:500, выполненные ЗАО "Проектнефтегаз" в 2013г;
 - система координат - местная г.Архангельск;
 - система высот - Балтийская 1977 г.

55/12/2013-1/574-ППТ.2.1

Распределительный газопровод с сопутствующими сооружениями в составе проекта "Реконструкция и техническое переоборудование производственных мощностей на Архангельском филиале "Субаремонтный завод "Красная Кузница" ОАО "Центр судоремонта "Звездочка"

Проект планировки и межевания территории. Основная часть

Чертеж планировки территории (продолжение 5). М 1:500

Формат А1

Изм.	Кол. изм.	Лист	№ док.	Подпись	Дата
Нач. отдела	Матвейчук	09.16			
Разработал	Шнякина	09.16			
Проверил	Матвейчук	09.16			
Н. контр.	Николаева	09.16			

Стр. 36


Лист 36

Листов

Проект "Нефтегаз"

340 "Проект Нефтегаз"

Санкт-Петербург, 2016 г.

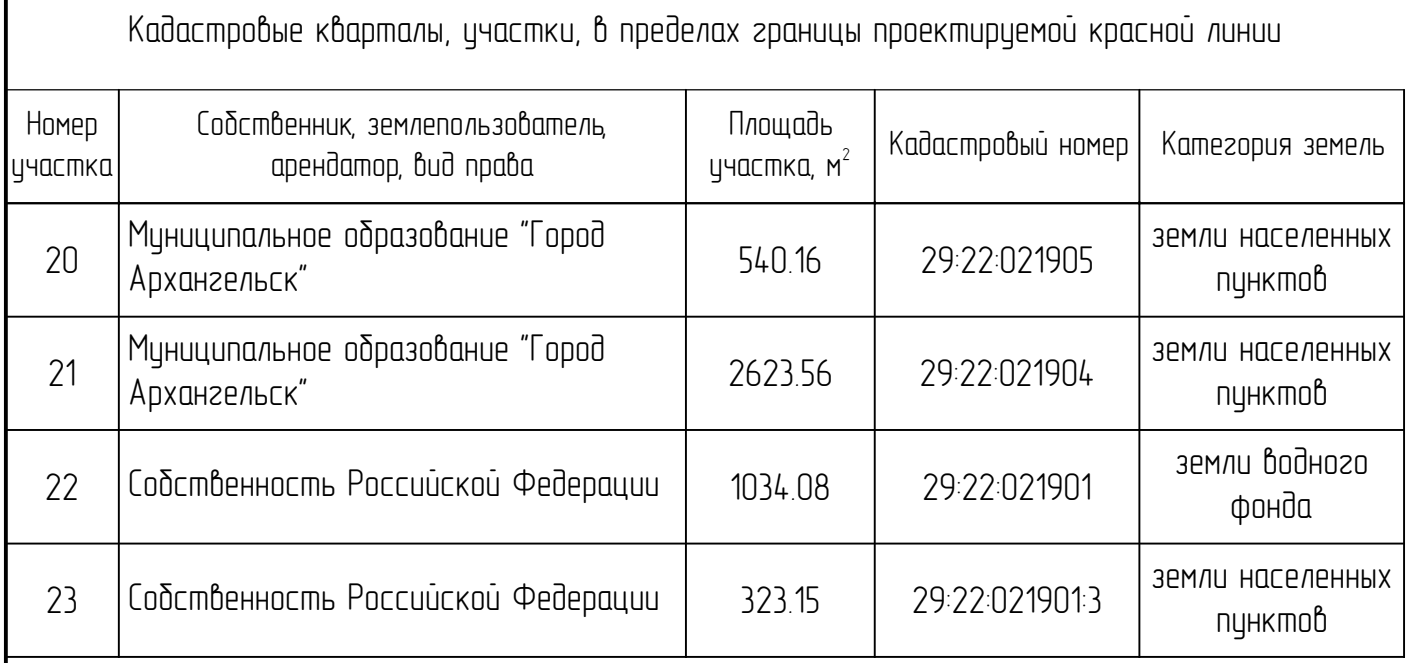



 проектируемый подземный газопровод;


 проектируемый подземный кабель электролинии;


 проектируемый КИП;


 кадастровый участок землепользователя;


 существующие красные линии;


 проектируемые красная линия и граница охранной зоны проектируемого линейного объекта;


 линия, обозначающая кадастровые границы в пределах проектируемой красной линии объекта;


 граница зоны планируемого размещения линейного объекта (на период строительства);


 В числителе номер участка,
 в знаменателе – площадь участка;


 граница прибрежной защитной полосы;


 граница водоохранной зоны;


 граница береговой полосы;


 зона допустимого размещения объекта капитального строительства (на период эксплуатации).



- | | | | | | | | |
|--------------|----------|-----------|--------|------------------|---|---|--|
| | | | | | 55/12/2013-1/574-ППТ.2.1 | | |
| | | | | | Распределение работ по сопоставляемым сооружениям в составе проекта "Реконструкция и техническое перевооружение производственных мощностей на Архангельском филиале ГУброднефтеприбор завод "Красная Кузница" ОАО "Центр судостроения "Звездочка" | | |
| Изм. | Кол. чл. | Лист | № Док. | Подпись | Дата | | |
| Изм. раздела | | Матвейчук | | <i>Матвейчук</i> | 09.16 | Проект планировки и межевания территории. Основная часть | |
| Разработка | | Шилова | | <i>Шилова</i> | 09.16 | | |
| Проверка | | Матвейчук | | <i>Матвейчук</i> | 09.16 | Чертеж планировки территории (продолжение 6). М 1:500 | |
| Н. контр. | | Николаева | | <i>Николаева</i> | 09.16 | | |
| | | | | | |  340 Проект "НефтеГаз" | |
| | | | | | | Сентябрь-Ноябрь 2013 г. | |



Кадастровые кварталы, участки, в пределах границы проектируемой красной линии

Номер участка	Собственник, землепользователь, арендатор, вид права	Площадь участка, м²	Кадастровый номер	Категория земель
22	Собственность Российской Федерации	1034.08	29-22-021901	земли водного фонда
23	Собственность Российской Федерации	323.15	29-22-0219013	земли населенных пунктов
24	Муниципальное образование "Город Архангельск"	3428.58	29-22-031501	земли населенных пунктов

Условные обозначения:

- проектируемый подземный газопровод;
- проектируемый подземный кабель электрохимзащиты;
- проектируемый КИП;
- кадастровый участок землепользователя;
- существующие красные линии;
- проектируемые красная линия и граница охранной зоны проектируемого линейного объекта;
- линия, обозначающая кадастровые границы в пределах проектируемой красной линии объекта;
- граница зоны планируемого размещения линейного объекта (на период строительства);
- В числителе номер участка, в знаменателе - площадь участка;
- граница прибрежной защитной полосы;
- граница водоохранной зоны;
- граница береговой полосы;
- зона допустимого размещения объекта капитального строительства (на период эксплуатации).

Проход ГЗП Ø219x5 в стальном футляре Ø426x7 L=22м с установкой одной контрольной трубки. Закрытый способ прокладки (метод продавливания)

29-22-021901

Линия сообщения 1

Защелка на перспективу подключения Ду300

ГЗП Ø325x8
Переход Ø325x5/Ø219x6
Кран подземный КШК 79.112.200

КИП №18
Ø530x9 L=22м
ш. (ванне)

КИП №19

Проход ГЗП Ø219x5 в стальном футляре Ø426x7 L=17м с установкой одной контрольной трубки. Открытая прокладка

Проход ГЗП Ø219x5 в стальном футляре Ø426x7 L=18.7м с установкой одной контрольной трубки. Открытая прокладка

22
1034,08

29-22-031501

КИП №23

КИП №22

24
3428,58


29-22-031501

23
323,15


29-22-021901


- Чертеж выполнен в масштабе 1:500;
- Площадь в пределах проектируемых красных линий составляет 3,0883 га;
- Подосновой настоящему чертежу послужили:
 - материалы изысканий масштаба 1:500, выполненные ЗАО "Проектнефтегаз" в 2013г;
 - система координат - местная г.Архангельск;
 - система высот - Балтийская 1977 г.

Схема расположения листов

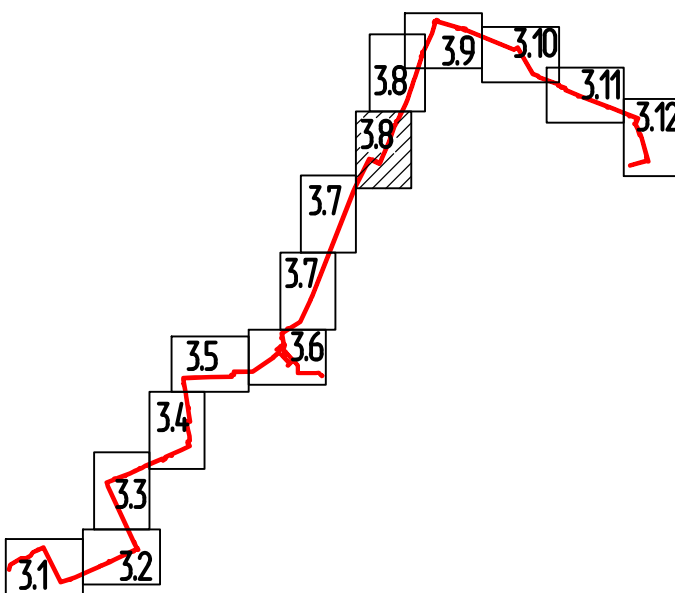

						55/12/2013-1/574-ППТ2.1		
						Распределительный газопровод с сопутствующими сооружениями в составе проекта "Реконструкция и техническое перевооружение производственных мощностей на Архангельском филиале Судоремонтный завод "Красная Кузница" ОАО "Центр судоремонта "Звездочка"		
Изм.	Кол. изм.	Лист	№ док.	Подпись	Дата	Проект планировки и межевания территории. Основная часть	Станд.	Лист
Нач. отдела	Матвейчук	Лист	№ док.	Подпись	Дата		П	3.8
Разработал	Шлякова	Лист	№ док.	Подпись	Дата			
Проверил	Матвейчук	Лист	№ док.	Подпись	Дата			
Н. контр.	Шлякова	Лист	№ док.	Подпись	Дата	Чертеж планировки территории (продолжение 7). М 1:500	Формат А1	

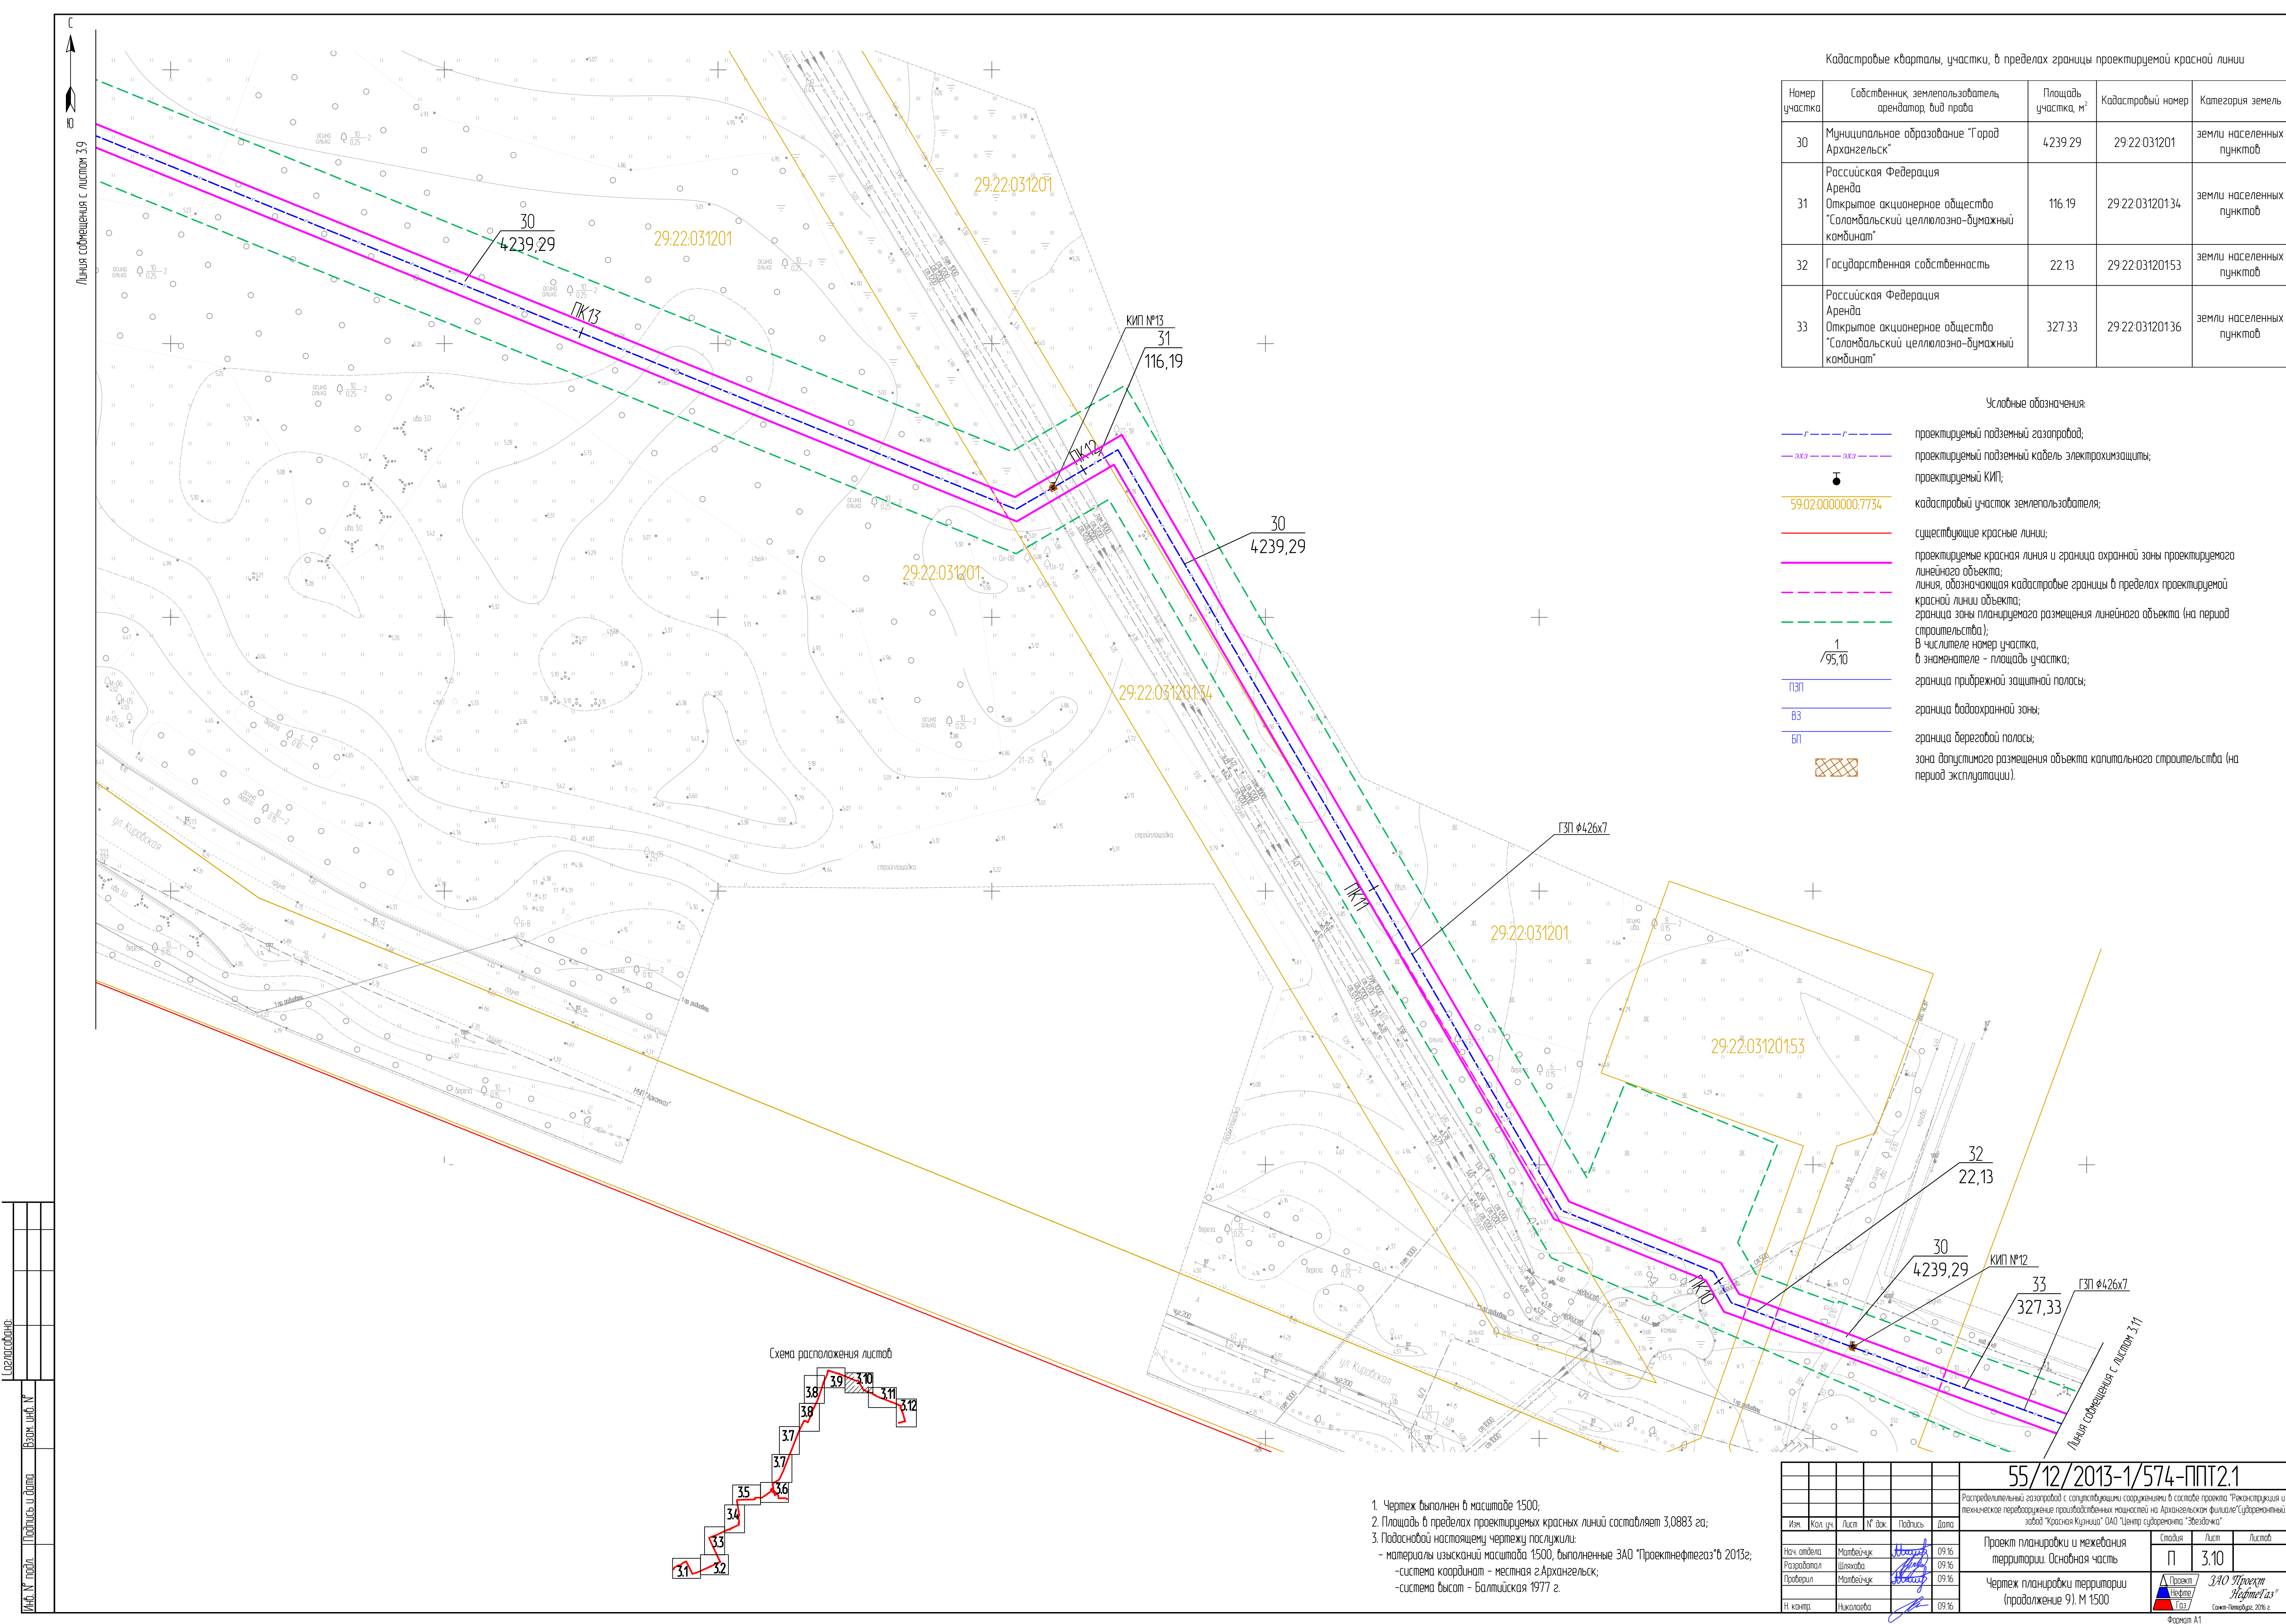

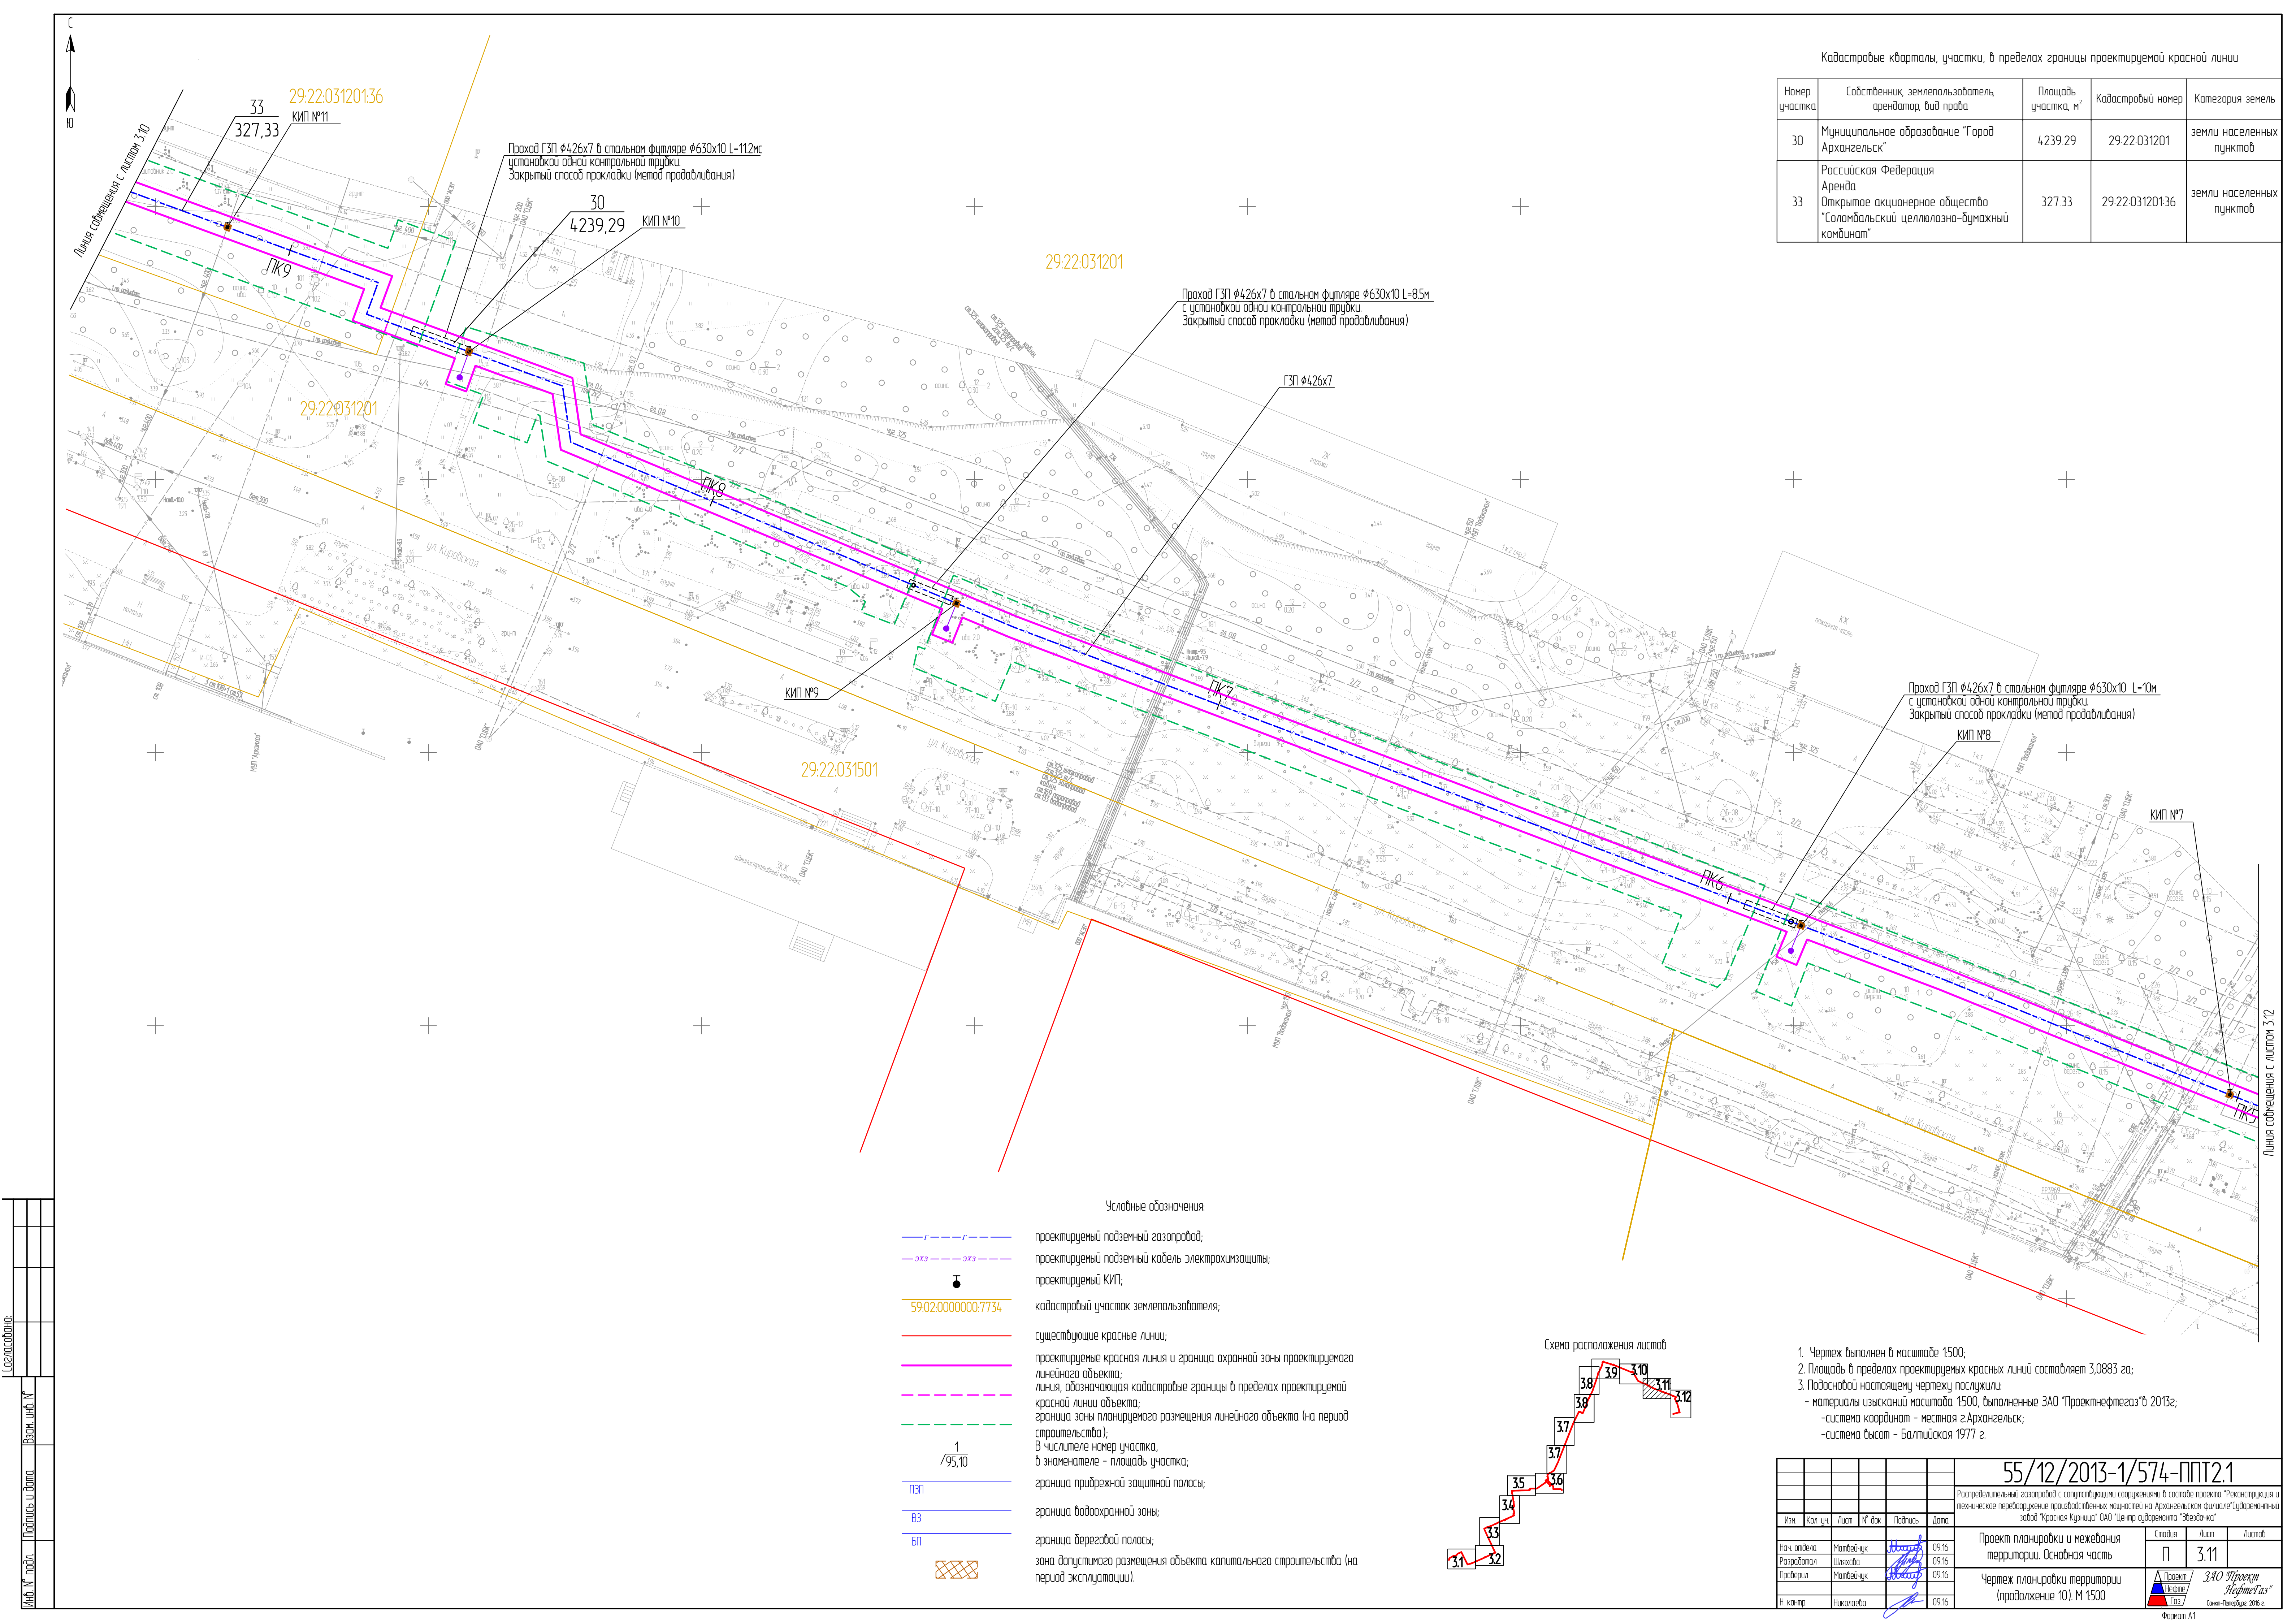

Кадастровые кварталы, участки, в пределах границы проектируемой красной линии				
Номер участка	Собственник, землепользователь, арендатор, вид права	Площадь участка, м²	Кадастровый номер	Категория земель
30	Муниципальное образование "Город Архангельск"	4239.29	29.22.031201	земли населенных пунктов
33	Российская Федерация Аренда Открытое акционерное общество "Соломбальский целлюлозно-бумажный комбинат"	327.33	29.22.03120136	земли населенных пунктов

29.22.031201

Проход ГЗП $\phi 426 \times 7$ в стальном футляре $\phi 630 \times 10$ L=8.5м с установкой одной контрольной трубки. Закрытый способ прокладки (метод продавливания)

ГЗП $\phi 426 \times 7$

Проход ГЗП $\phi 426 \times 7$ в стальном футляре $\phi 630 \times 10$ L=10м с установкой одной контрольной трубки. Закрытый способ прокладки (метод продавливания)


КИП №8

КИП №7

Условные обозначения:

- проектируемый подземный газопровод;
- проектируемый подземный кабель электропримизации;
- проектируемый КИП;
- кадастровый участок землепользователя;
- существующие красные линии;
- проектируемые красная линия и граница охранной зоны проектируемого линейного объекта;
- линия, обозначающая кадастровые границы в пределах проектируемой красной линии объекта;
- граница зоны планируемого размещения линейного объекта (на период строительства);
- В числителе номер участка, в знаменателе - площадь участка;
- граница прибрежной защитной полосы;
- граница водоохранной зоны;
- граница береговой полосы;
- зона допустимого размещения объекта капитального строительства (на период эксплуатации).

Схема расположения листов

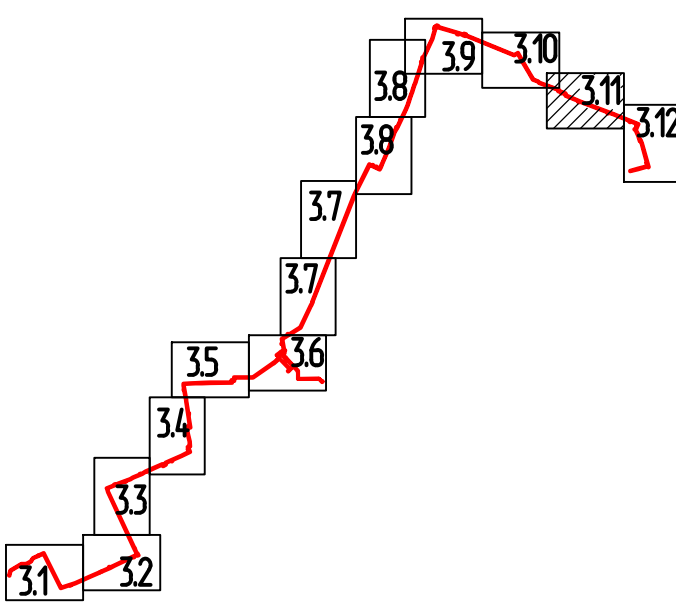

- Чертеж выполнен в масштабе 1:500;
- Площадь в пределах проектируемых красных линий составляет 3,0883 га;
- Подосновой настоящему чертежу послужили:
 - материалы изысканий масштаба 1:500, выполненные ЗАО "Проектнефтегаз" в 2013г;
 - система координат - местная г.Архангельск;
 - система высот - Балтийская 1977 г.

55/12/2013-1/574-ППТ2.1						3.11		
Распределительный газопровод с сопутствующими сооружениями в составе проекта "Реконструкция и техническое перевооружение производственных мощностей на Архангельском филиале "Судоремонтный завод "Красная Кузница" ОАО "Центр судоремонта "Звездочка"						Сторона	Лист	Листов
Изм.	Кол. изм.	Лист	№ док.	Подпись	Дата	Проект планировки и межевания территории. Основная часть		
Нач. отдела	Матвейчук	09.16				Проект планировки территории (продолжение 10). М 1:500		
Разработал	Шиваева	09.16				ЗАО "Проектнефтегаз"		
Проверил	Матвейчук	09.16				С Санкт-Петербурга, 2016 г.		
Н. контр.	Николова	09.16				Формат А1		

