





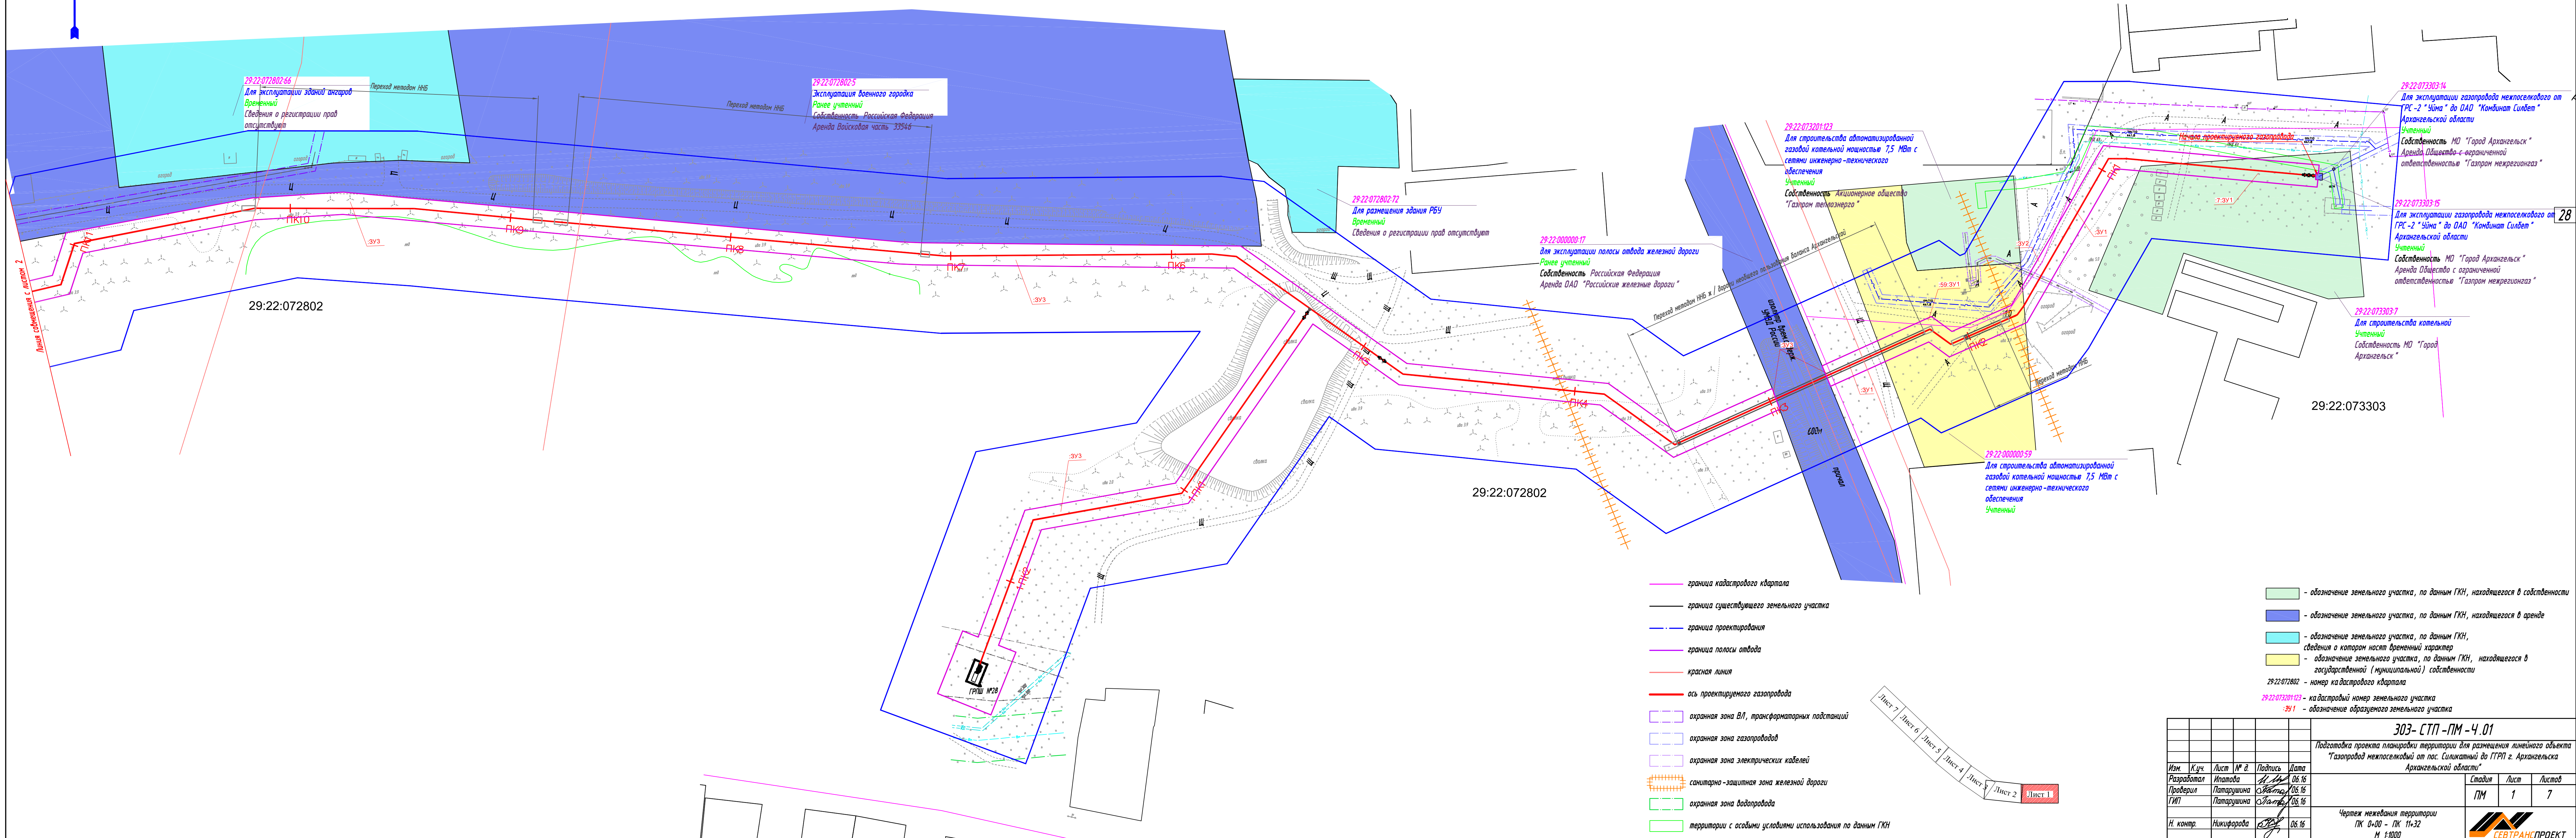

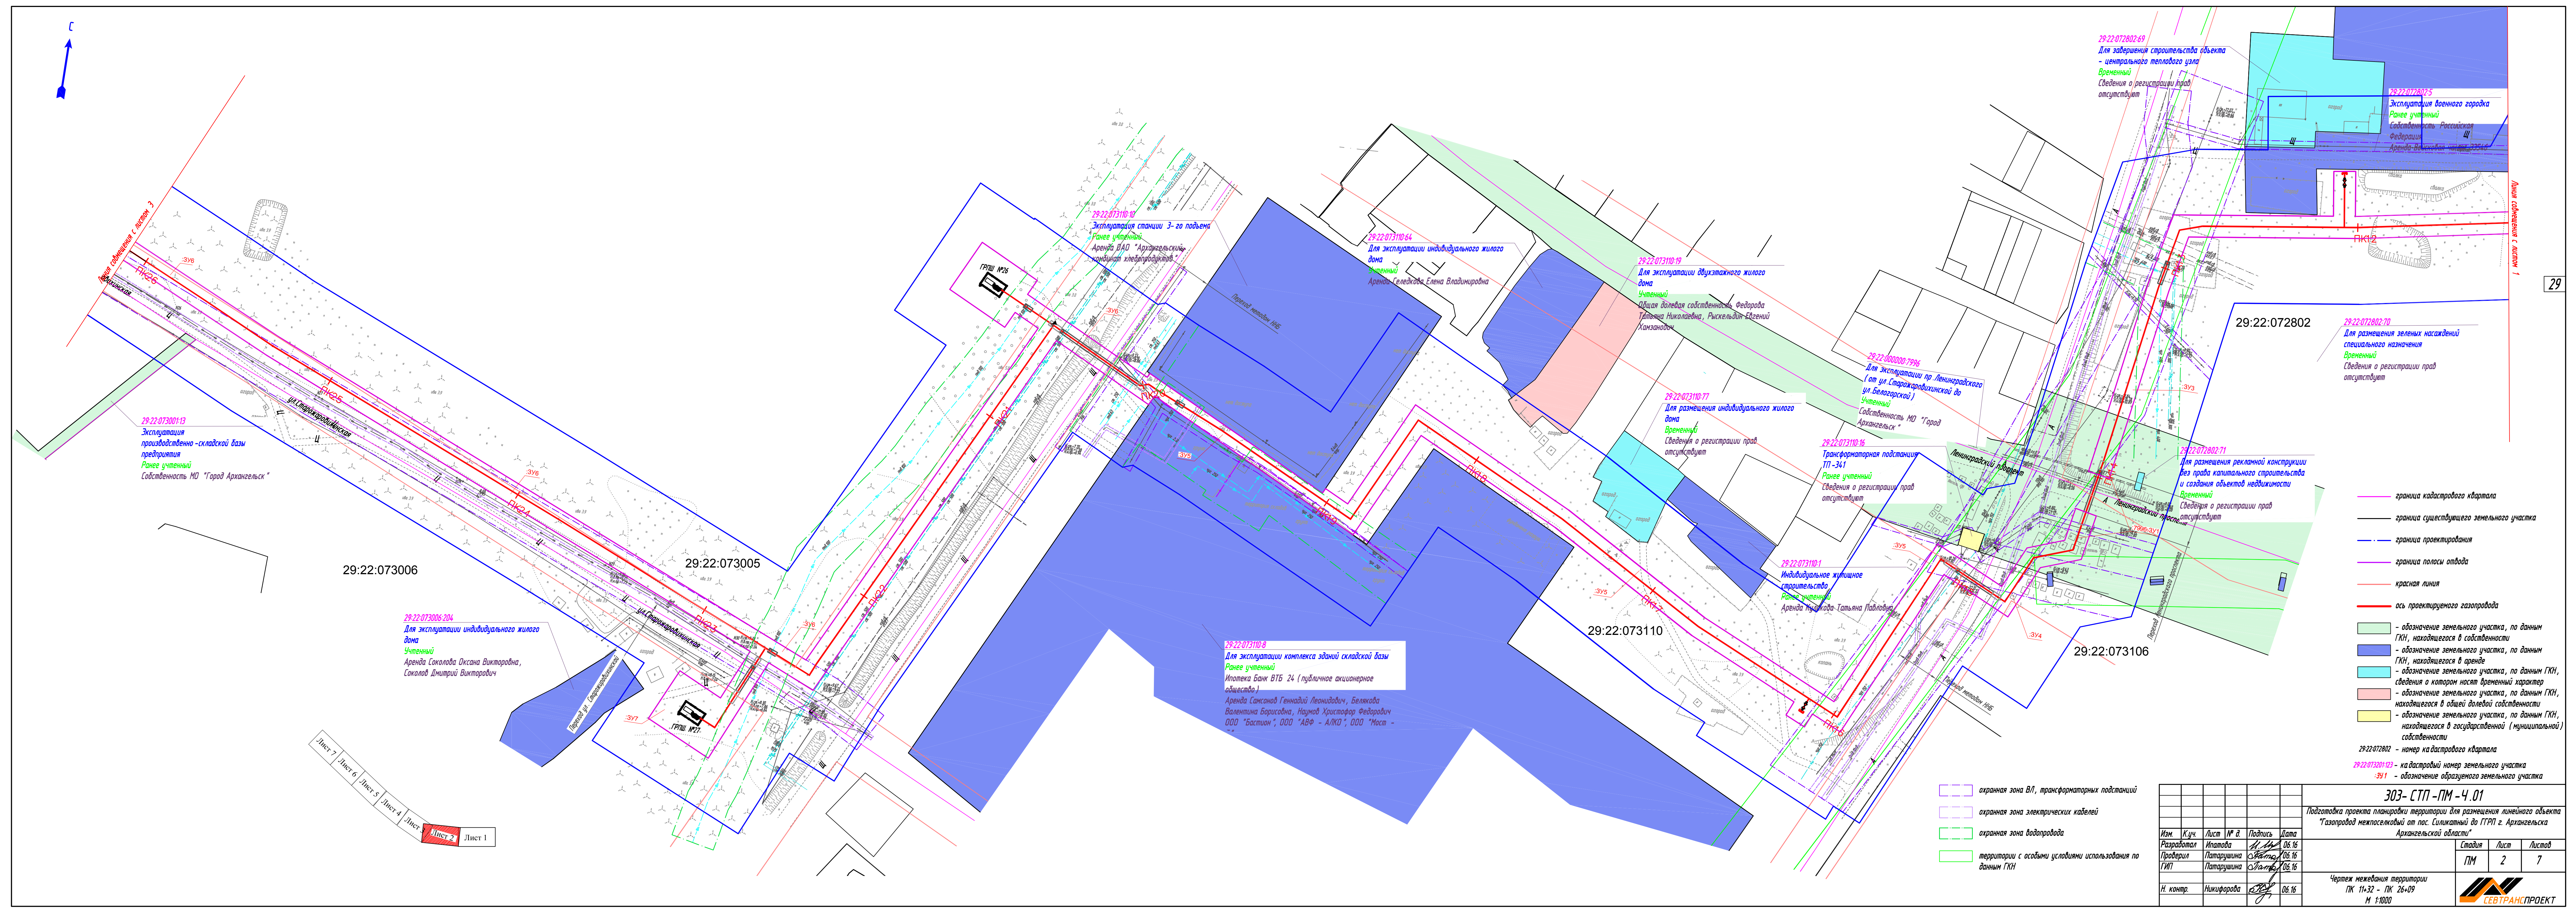

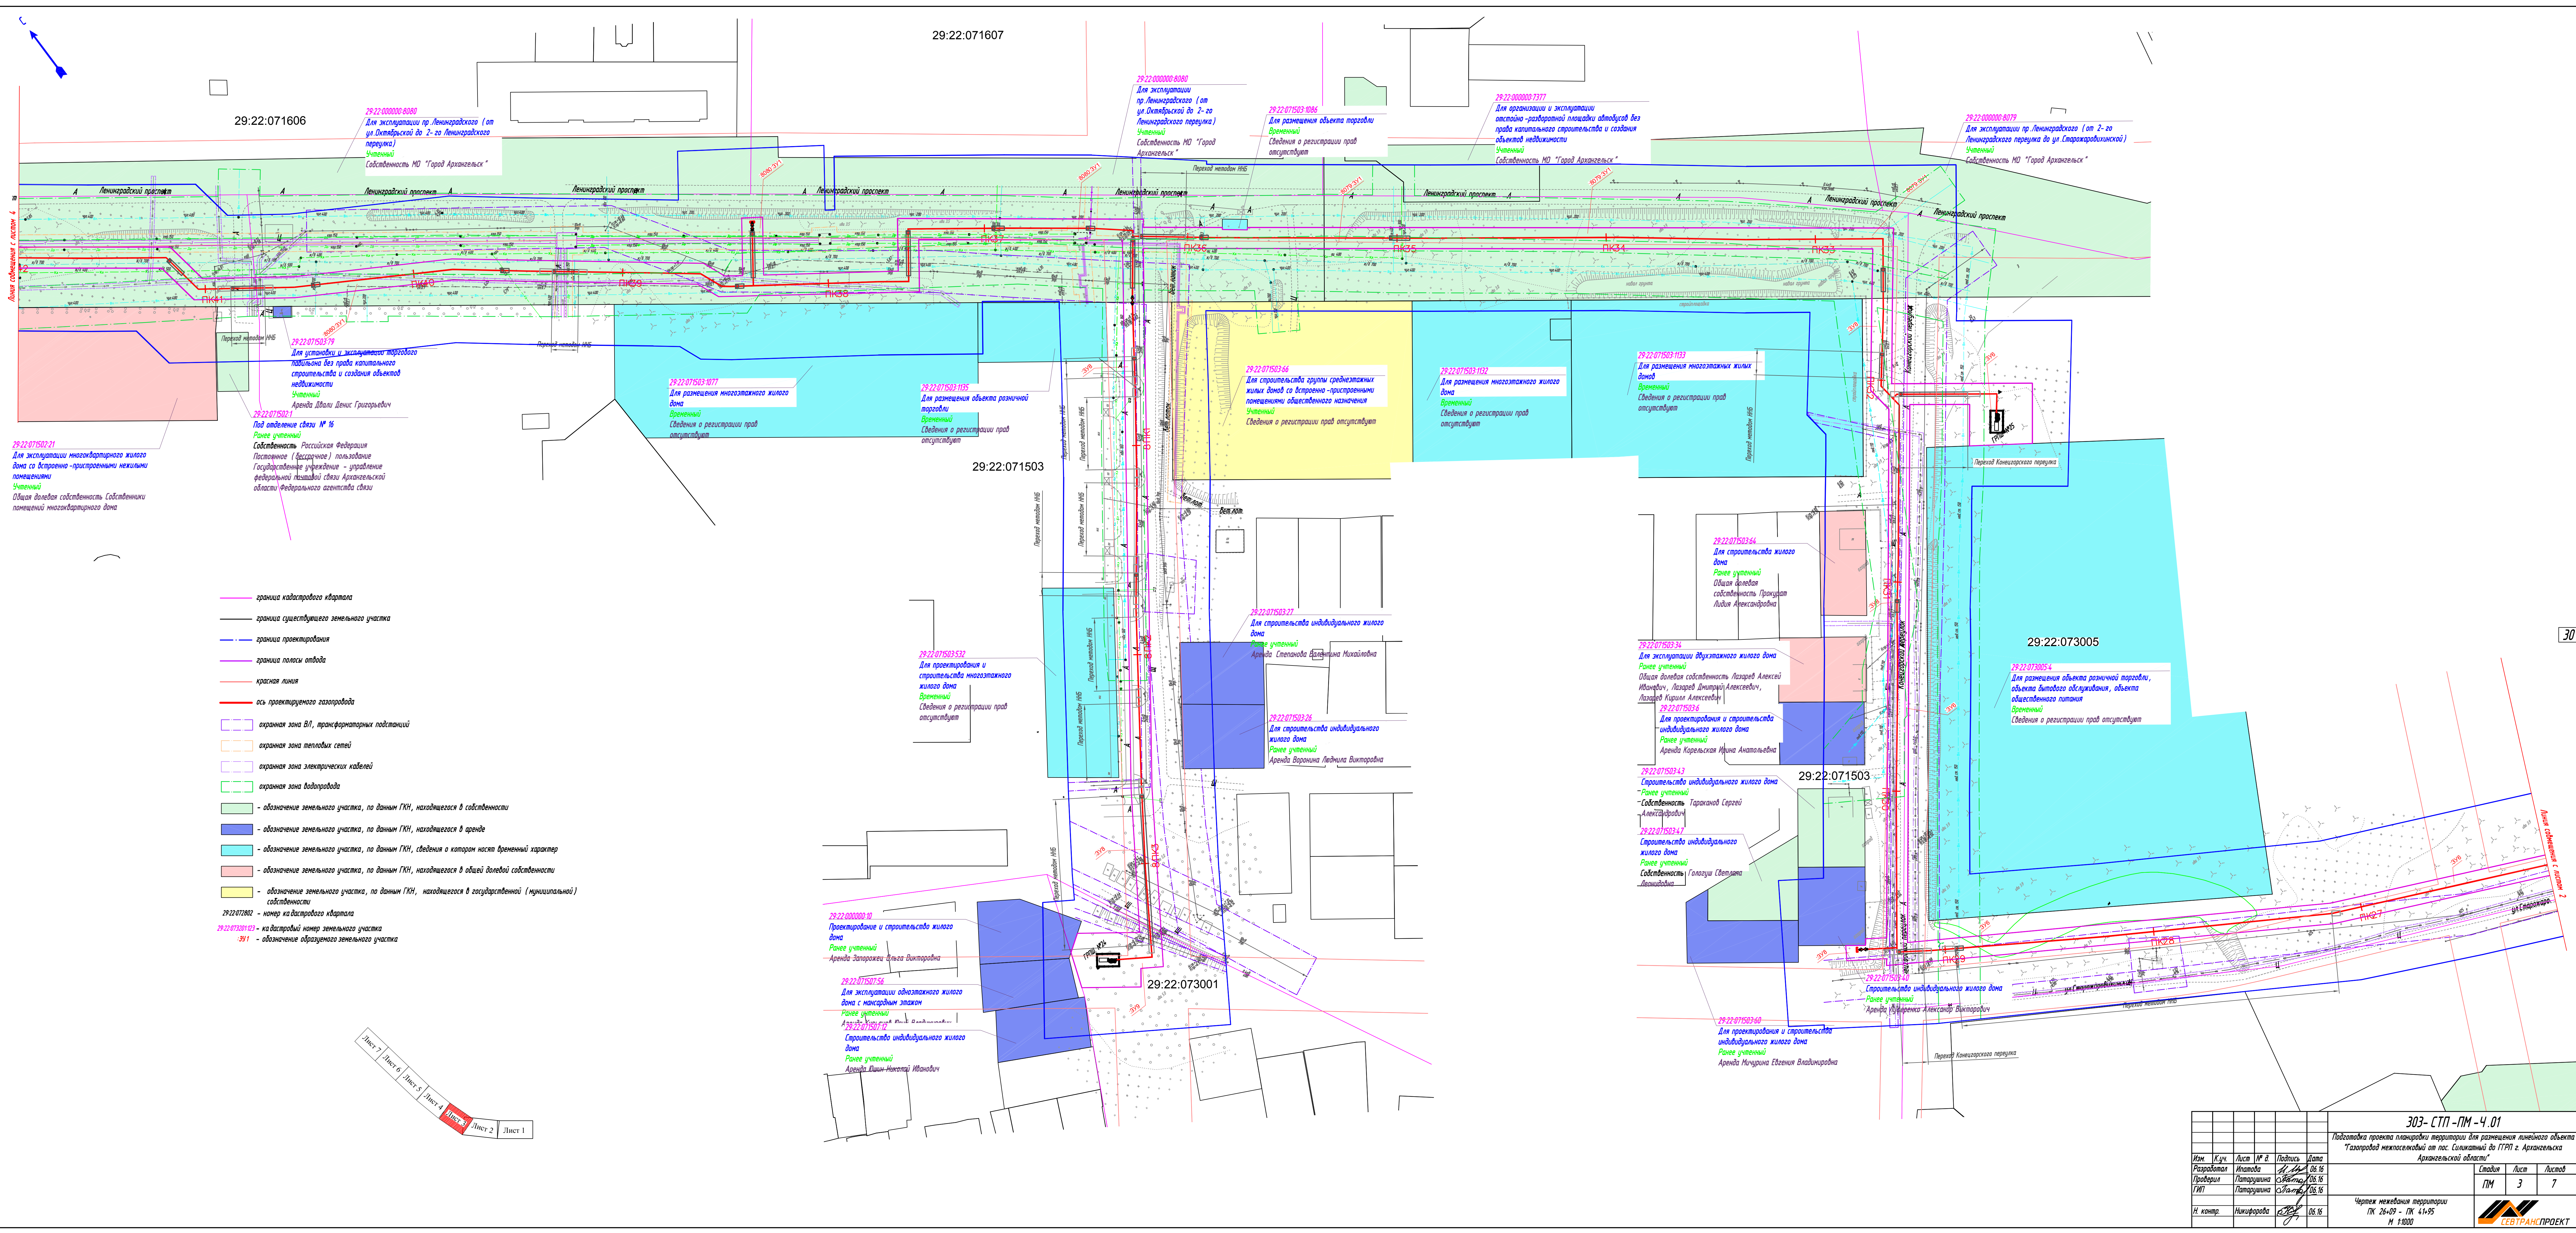


303-СТП-ПМ-4.01					
Изм.	К.уч.	Лист	№ в	Подпись	Дата
Разработал	Исаева	06.16			
Проверил	Потарушина	06.16			
ГИП	Потарушина	06.16			
Н. контр.	Никифорова	06.16			
1:1000					
Статус		Лист	Листов		
ПМ		3	7		
					

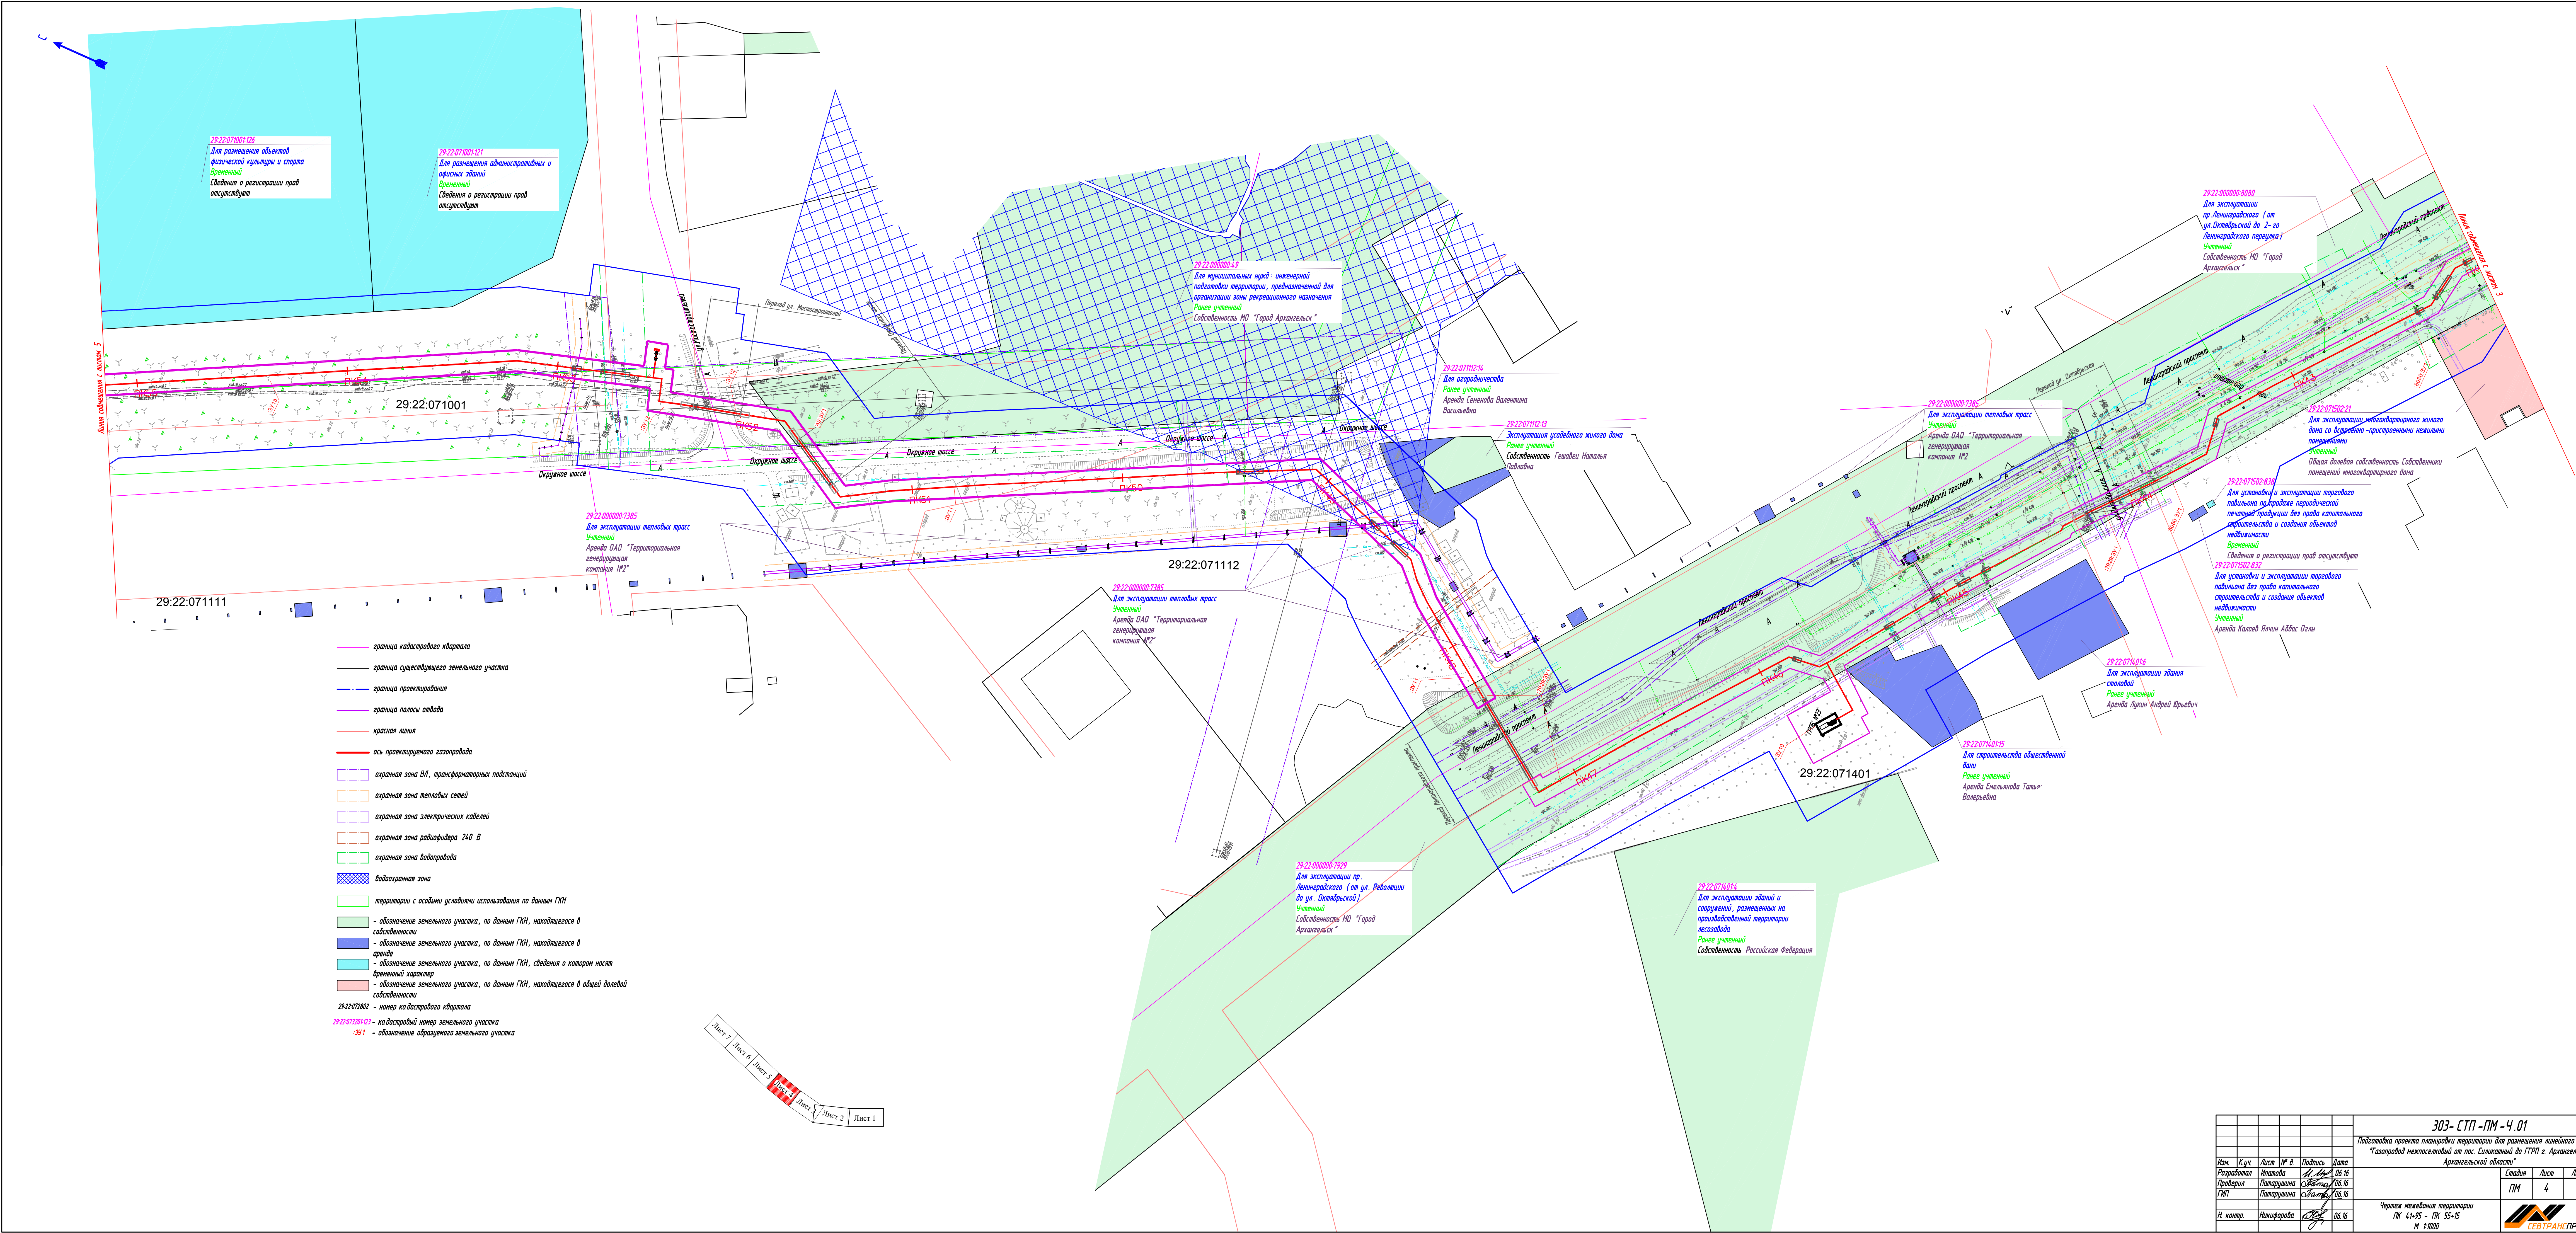

- граница кадастрового квартала
- граница существующего земельного участка
- граница проектирования
- граница полосы отвода
- красная линия
- ось проектируемого газопровода
- охранная зона ВЛ, трансформаторных подстанций
- охранная зона тепловых сетей
- охранная зона электрических кабелей
- охранная зона радиодиффуза 240 В
- охранная зона водопровода
- водоохранная зона
- территории с особыми условиями использования по данным ГИИ
- обозначение земельного участка, по данным ГИИ, находящегося в собственности
- обозначение земельного участка, по данным ГИИ, находящегося в аренде
- обозначение земельного участка, по данным ГИИ, сведения о котором носят временный характер
- обозначение земельного участка, по данным ГИИ, находящегося в общей долевой собственности
- 29:22:072802 — номер кадастрового квартала
- 29:22:07301103 — кадастровый номер земельного участка
- 29:1 — обозначение образуемого земельного участка


						303- СТП -ПМ -4.01		
Изм.	К.уч.	Лист	№ в	Подпись	Дата	Статус	Лист	Листов
								

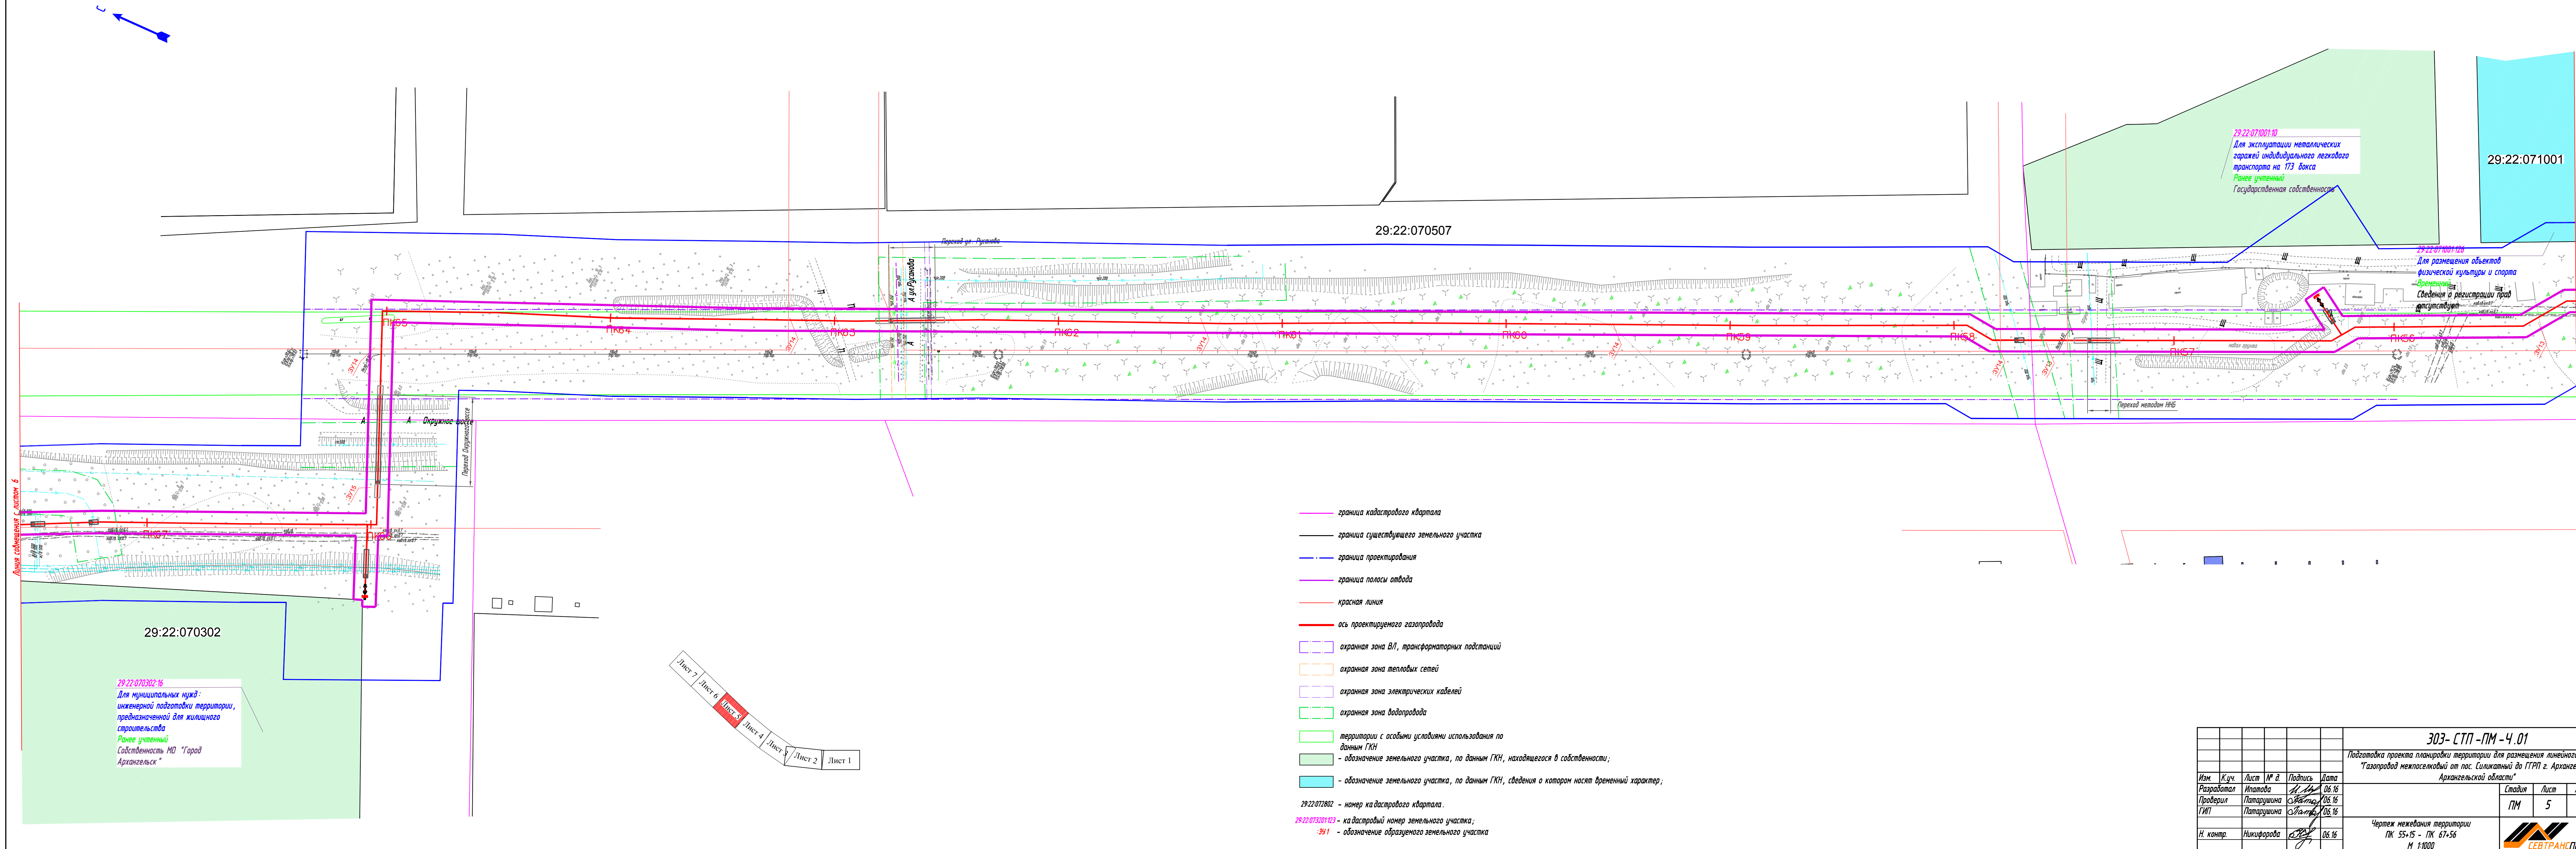

- граница кадастрового квартала
- граница существующего земельного участка
- граница проектирования
- граница полосы отвода
- красная линия
- ось проектируемого газопровода
- охранная зона ВЛ, трансформаторных подстанций
- охранная зона тепловых сетей
- охранная зона электрических кабелей
- охранная зона водопровода
- территории с особыми условиями использования по данным ГКИ
- обозначение земельного участка, по данным ГКИ, находящегося в собственности;
- обозначение земельного участка, по данным ГКИ, сведения о котором носят временный характер;

29:22:072802 — номер кадастрового квартала.
29:22:073201:023 — кадастровый номер земельного участка;
391 — обозначение образуемого земельного участка

						303-СТП-ПМ-4.01		
						Подготовка проекта планировки территории для размещения линейного объекта "Газопровод межпоселковый от пос. Силикатный до ГТРП г. Архангельска Архангельской области"		
Изм.	К.уч.	Лист	№ в	Подпись	Дата	Стадия	Лист	Листов
Разработал	Ипатова	1	1	И.И. Ипатова	06.16			
Проверил	Патарушина	2	1	О.В. Патарушина	06.16			
ГИП	Патарушина	3	1	О.В. Патарушина	06.16	ПМ	5	7
						Чертеж межевания территории		
						ПК 55+15 — ПК 67+56		
						М 1:1000		

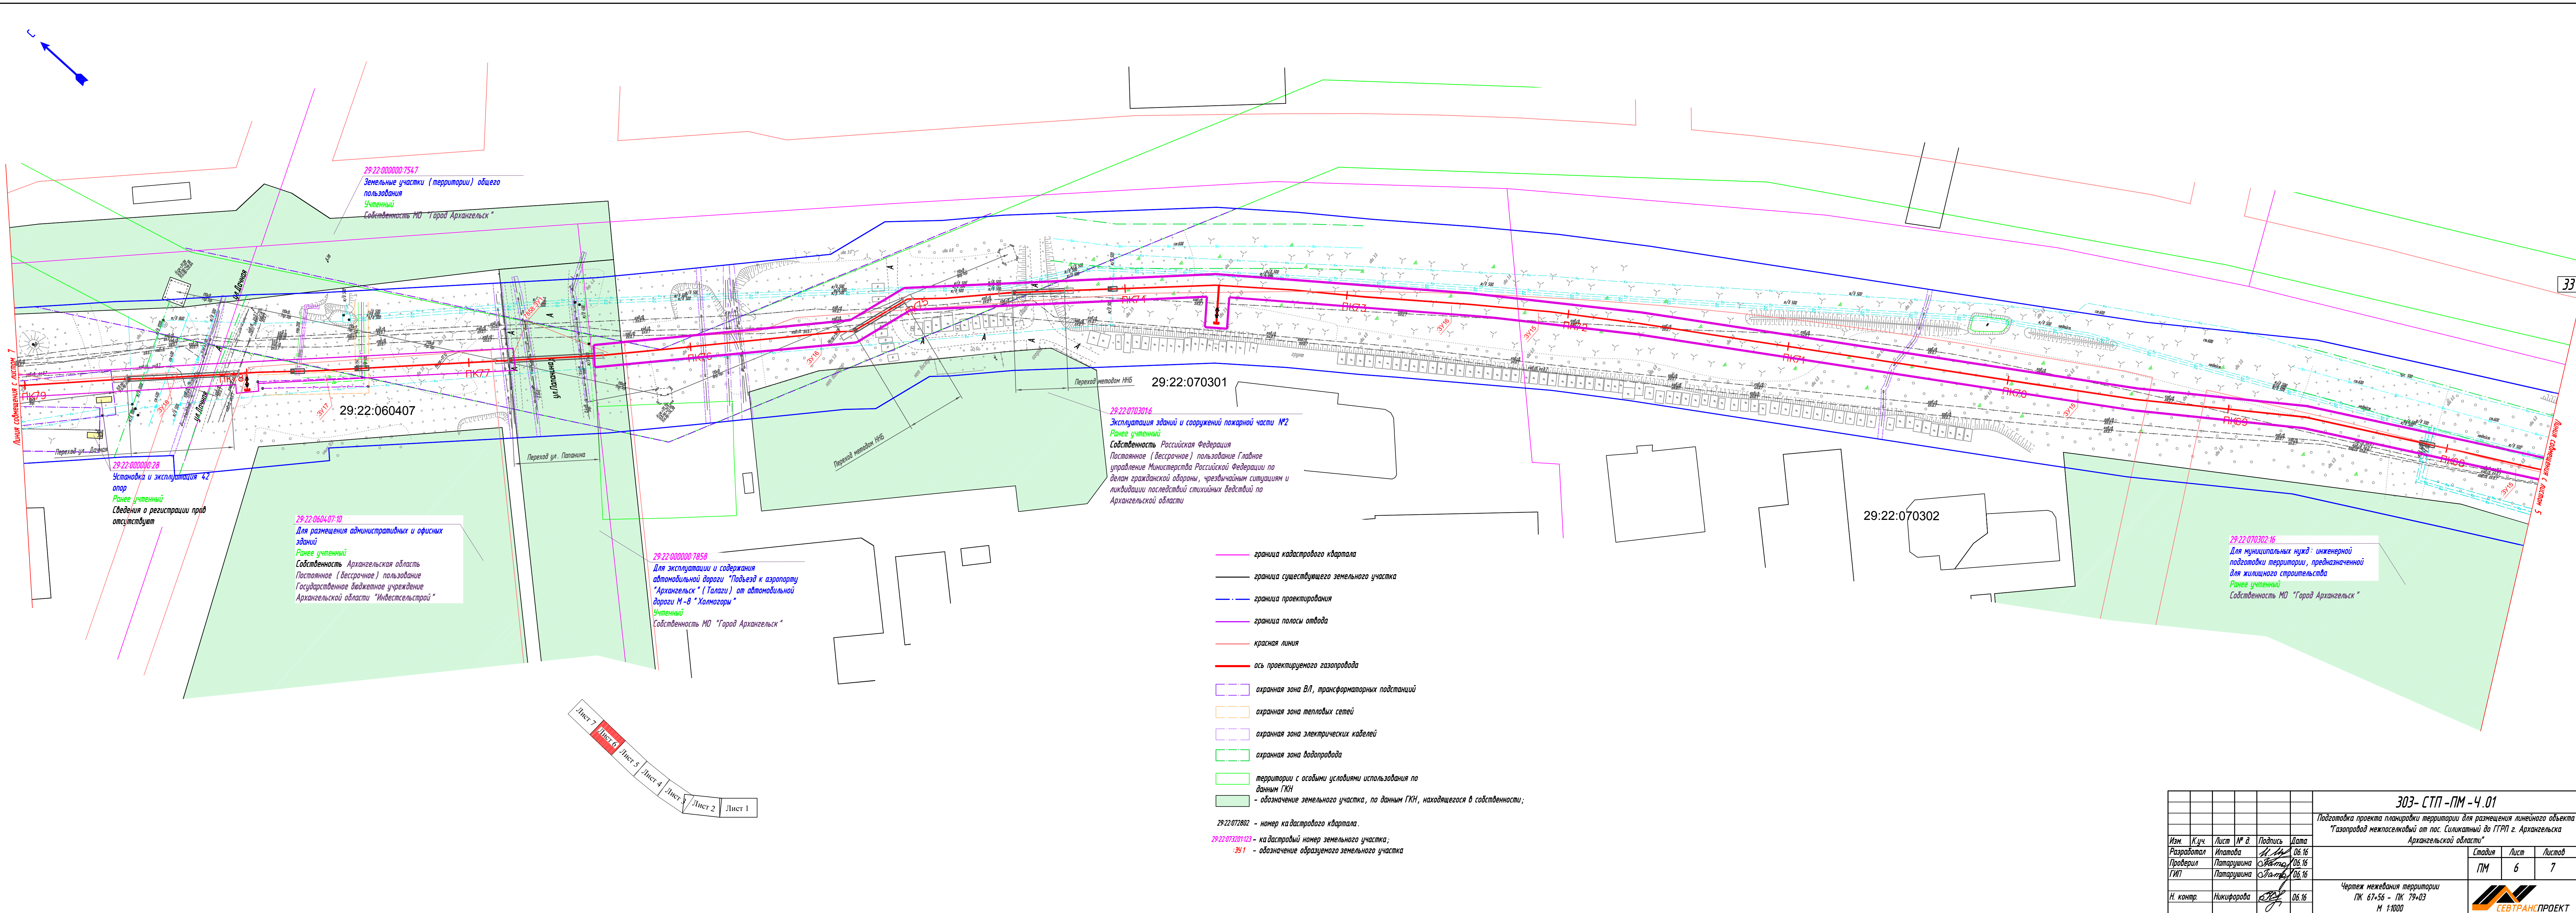

						303- СТП -ПМ -4.01		
						Подготовка проекта планировки территории для размещения линейного объекта "Газопровод межпоселковый от пос. Силикатный до ГТРП г. Архангельска Архангельской области"		
Изм.	К.уч.	Лист	№ в	Подпись	Дата	Статус	Лист	Листов
Разработал		Ипатова		И.И.	06.16			
Проверил		Патрушина		О.В.	06.16			
ГИП		Патрушина		О.В.	06.16			
Н. контр.		Никифорова		О.В.	06.16	Чертеж межевания территории ПК 67-56 - ПК 79-03 М 1:1000		
								

