План участка обязательного благоустройства и санитарного содержания объекта 1.8.26

в Маймаксанском территориальном округе
г.Архангельска
Улица Капитана Хромцова, 10

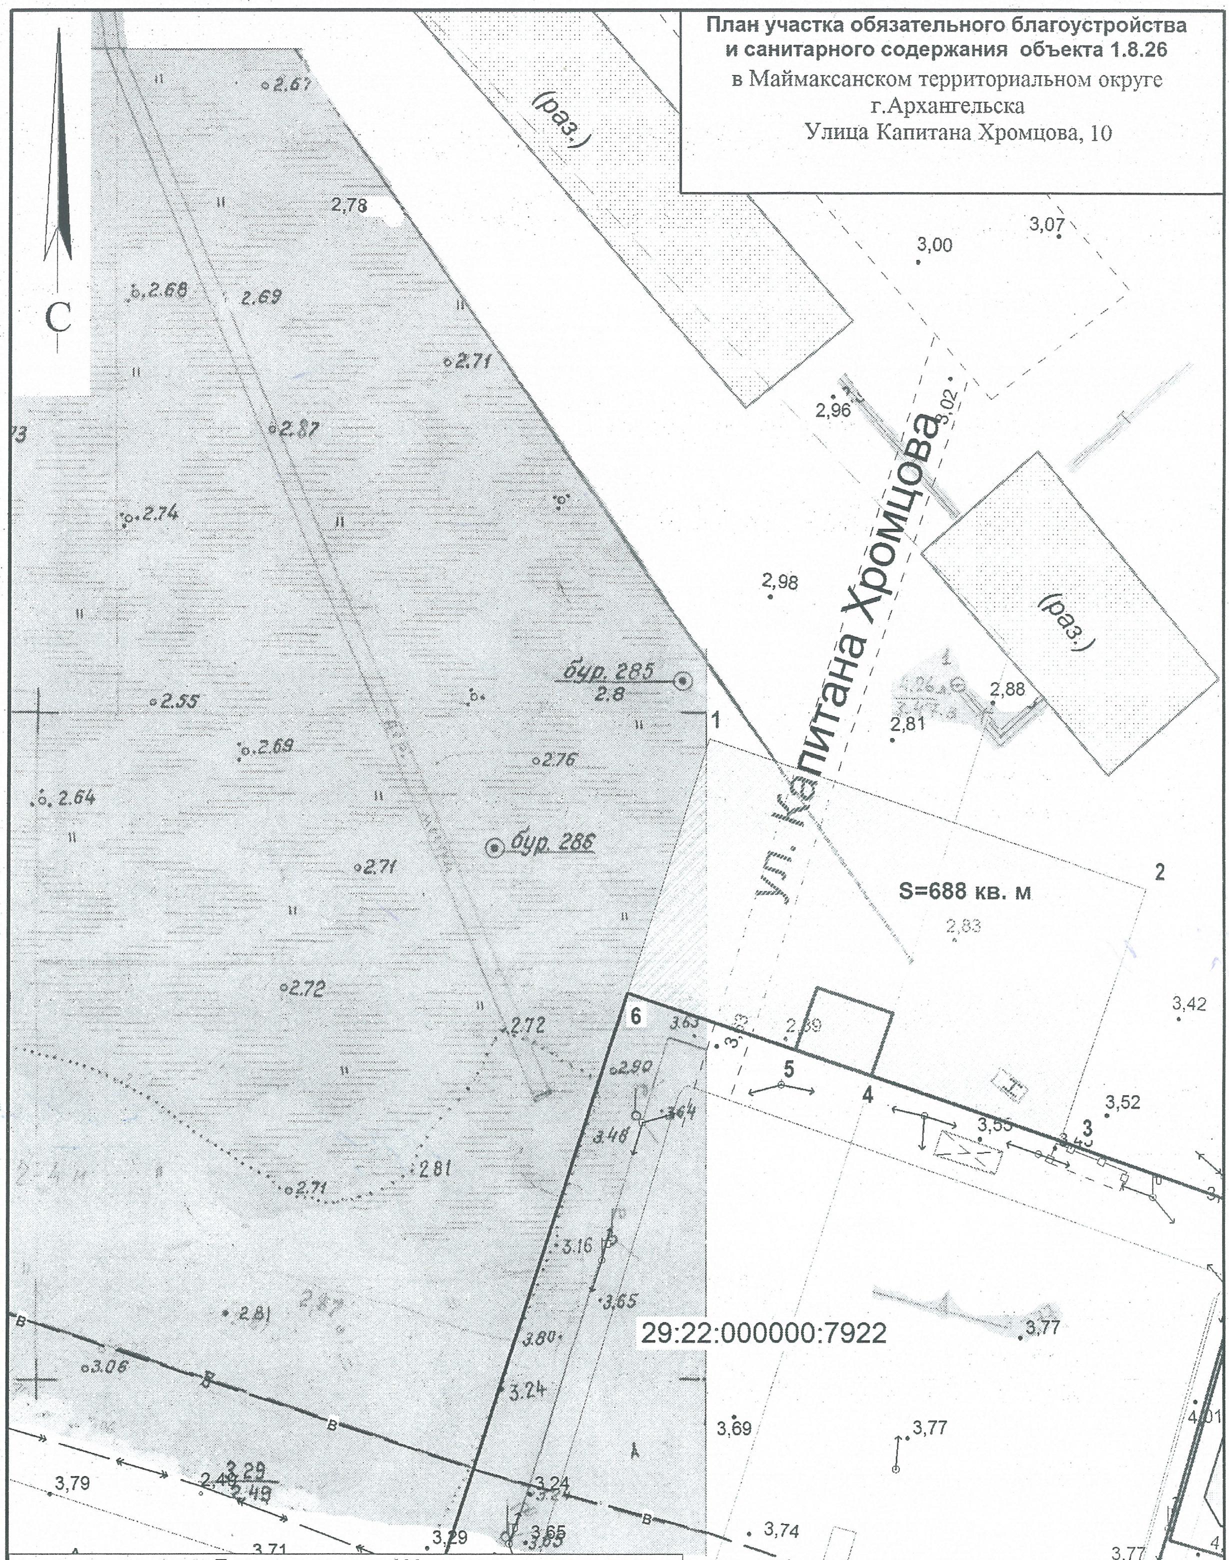
С
(раз.)
(раз.)
ул. Капитана Хромцова
S=688 кв. м
29:22:000000:7922
1
2
3
4
5
6
бур. 285
2.8
бур. 286
2,78
3,00
3,07
2,96
3,02
2,98
2,88
2,81
2,83
3,42
3,52
3,55
3,77
3,69
3,77
3,74
4,01
3,77
2.67
2.68
2.69
2.71
2.87
2.74
2.55
2.69
2.64
2.76
2.71
2.72
2.72
2.90
2.81
2.71
3.46
3.16
3.65
3.80
3.24
3.24
3.29
3.65
2.81
3.06
3.29
2.49
3,79
3,71
чуг. 300

Площадь участка 688 кв.м.

система координат МСК 29

Обозначение характерных точек границ	координаты, м	
	X	Y
1	669345.22	2518367.79
2	669335.33	2518400.91
3	669316.17	2518395.19
4	669320.46	2518380.82
5	669322.17	2518375.07
6	669326.00	2518362.39

УСЛОВНЫЕ ОБОЗНАЧЕНИЯ:

—	граница объекта 1.8.26
—	граница учтенных земельных участков
▨	границы участка обязательного благоустройства и санитарного содержания

М 1:500

ПРИЛОЖЕНИЕ
к схеме размещения нестационарных торговых объектов на территории муниципального образования "Город Архангельск"

ГРАФИЧЕСКАЯ ПЛАН-СХЕМА ОБЪЕКТА 2.2.60 и план участка обязательного благоустройства

Октябрьский территориальный округ
г.Архангельска
Пересечение ул. Гагарина
и набережной Северной Двины

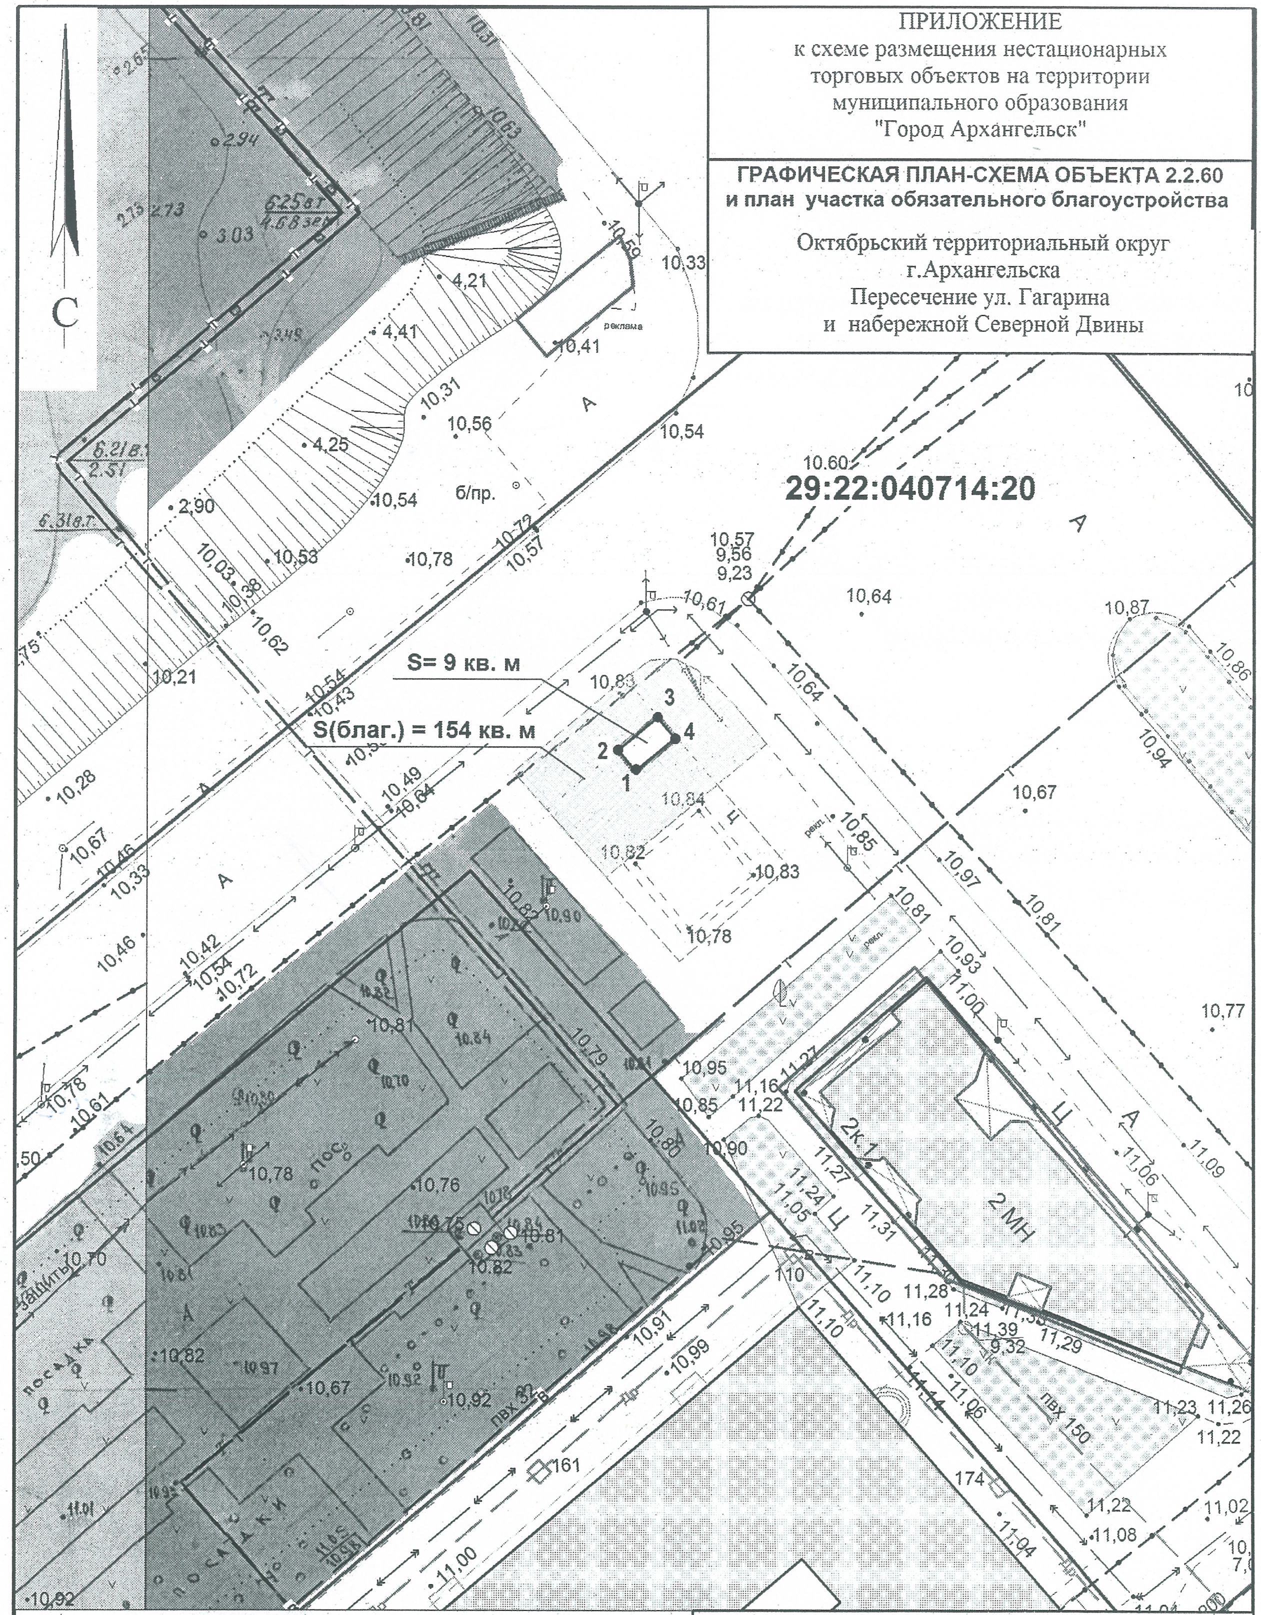

Площадь нестационарного торгового объекта 9 кв.м		
система координат МСК 29		
Обозначение характерных точек границ	координаты, м	
	X	Y
1	654341.43	2519979.08
2	654343.07	2519977.60
3	654345.75	2519980.57
4	654344.12	2519982.05

УСЛОВНЫЕ ОБОЗНАЧЕНИЯ:

—	граница места расположения нестационарного торгового объекта
• 1	обозначение характерной точки границы
—	границы учтенных земельных участков
▨	границы участка обязательного благоустройства и санитарного содержания

М 1:500

ПРИЛОЖЕНИЕ
к схеме размещения нестационарных
торговых объектов на территории
муниципального образования
"Город Архангельск"

ГРАФИЧЕСКАЯ ПЛАН-СХЕМА ОБЪЕКТА 2.2.61 и план участка обязательного благоустройства

Октябрьский территориальный округ
г.Архангельска
Улица Логинова, 2 (в районе библиотеки
имени Добролюбова Н.А.)

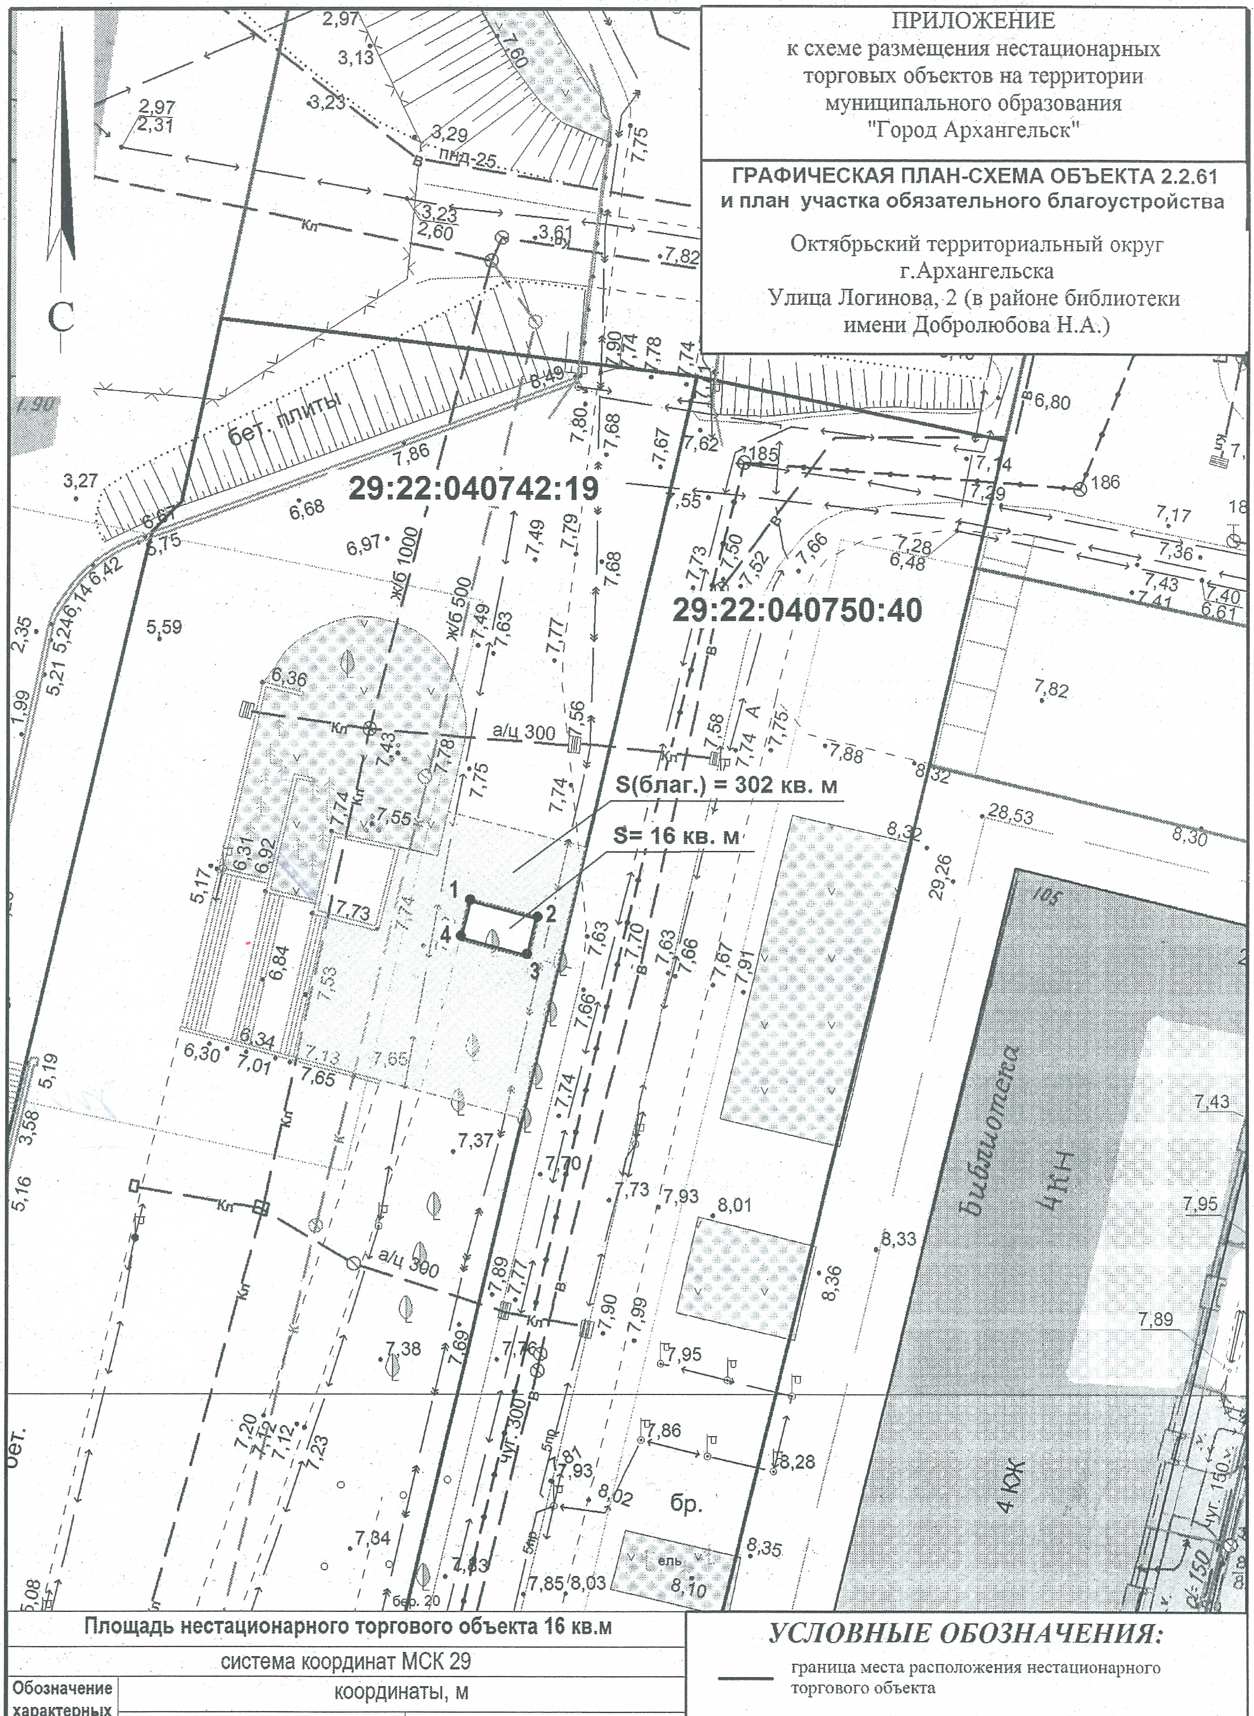
С
29:22:040742:19
29:22:040750:40
S(благ.) = 302 кв. м
S= 16 кв. м
1
2
3
4
бет. плиты
библиотека
4КН
4 КЖ
бр.
ель
а/ц 300
ж/б 1000
ж/б 500
пнд-25
Кл
чуг. 300
бет.

Площадь нестационарного торгового объекта 16 кв.м

система координат МСК 29

Обозначение характерных точек границ	координаты, м	
	X	Y
1	**652447.06**	**2519104.66**
2	**652445.94**	**2519109.70**
3	**652442.99**	**2519109.14**
4	**652444.13**	**2519104.02**

УСЛОВНЫЕ ОБОЗНАЧЕНИЯ:

—	граница места расположения нестационарного торгового объекта
• 1	обозначение характерной точки границы
—	границы учтенных земельных участков
⬚	границы участка обязательного благоустройства и санитарного содержания

М 1:500

ПРИЛОЖЕНИЕ
к схеме размещения нестационарных
торговых объектов на территории
муниципального образования
"Город Архангельск"

ГРАФИЧЕСКАЯ ПЛАН-СХЕМА ОБЪЕКТА 2.3.37 и план участка обязательного благоустройства

территориальный округ Майская горка
г.Архангельска
Проспект Ленинградский (в Майском парке)

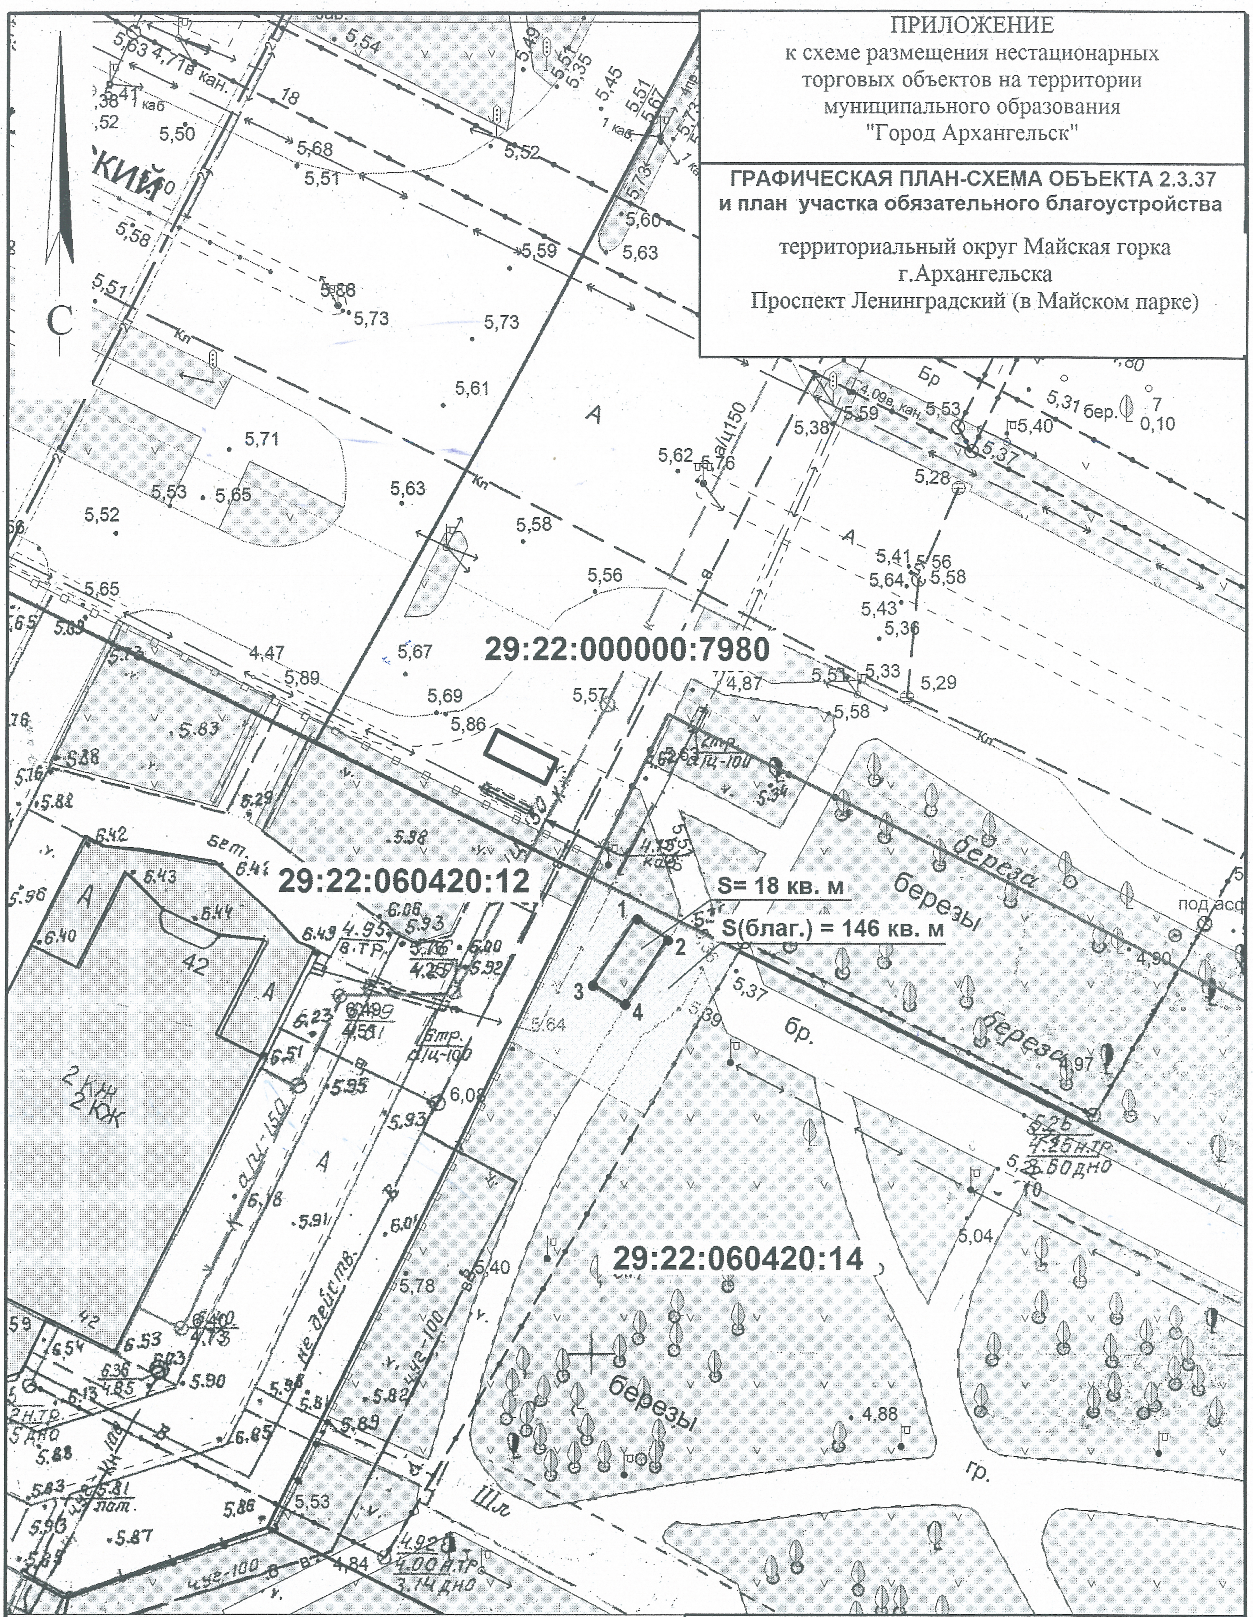
С
29:22:000000:7980
29:22:060420:12
29:22:060420:14
S= 18 кв. м
S(благ.) = 146 кв. м
1
2
3
4
березы
береза
березы
береза
бр.
гр.
42
2 КЖ
А

Площадь нестационарного торгового объекта 18 кв.м		
система координат МСК 29		
Обозначение характерных точек границ	координаты, м	
	X	Y
1	649770.60	2523824.08
2	649769.09	2523826.65
3	649763.88	2523823.60
4	649765.40	2523821.02

УСЛОВНЫЕ ОБОЗНАЧЕНИЯ:

—	граница места расположения нестационарного торгового объекта
• 1	обозначение характерной точки границы
—	границы учтенных земельных участков
⬚	границы участка обязательного благоустройства и санитарного содержания

М 1:500