СХЕМА РАСПОЛОЖЕНИЯ ЗЕМЕЛЬНОГО УЧАСТКА НА КАДАСТРОВОМ ПЛАНЕ ТЕРРИТОРИИ

в кадастровом квартале 29:22:081304

в пос. Турдеевск городского округа
"Город Архангельск"
по ул. Турдеевской, 9
(категория земель - земли населенных пунктов)

УТВЕРЖДЕНА

Распоряжением Администрации городского округа "Город Архангельск"

от " 21 **"** ноября **20**25 **г. №** 6037р

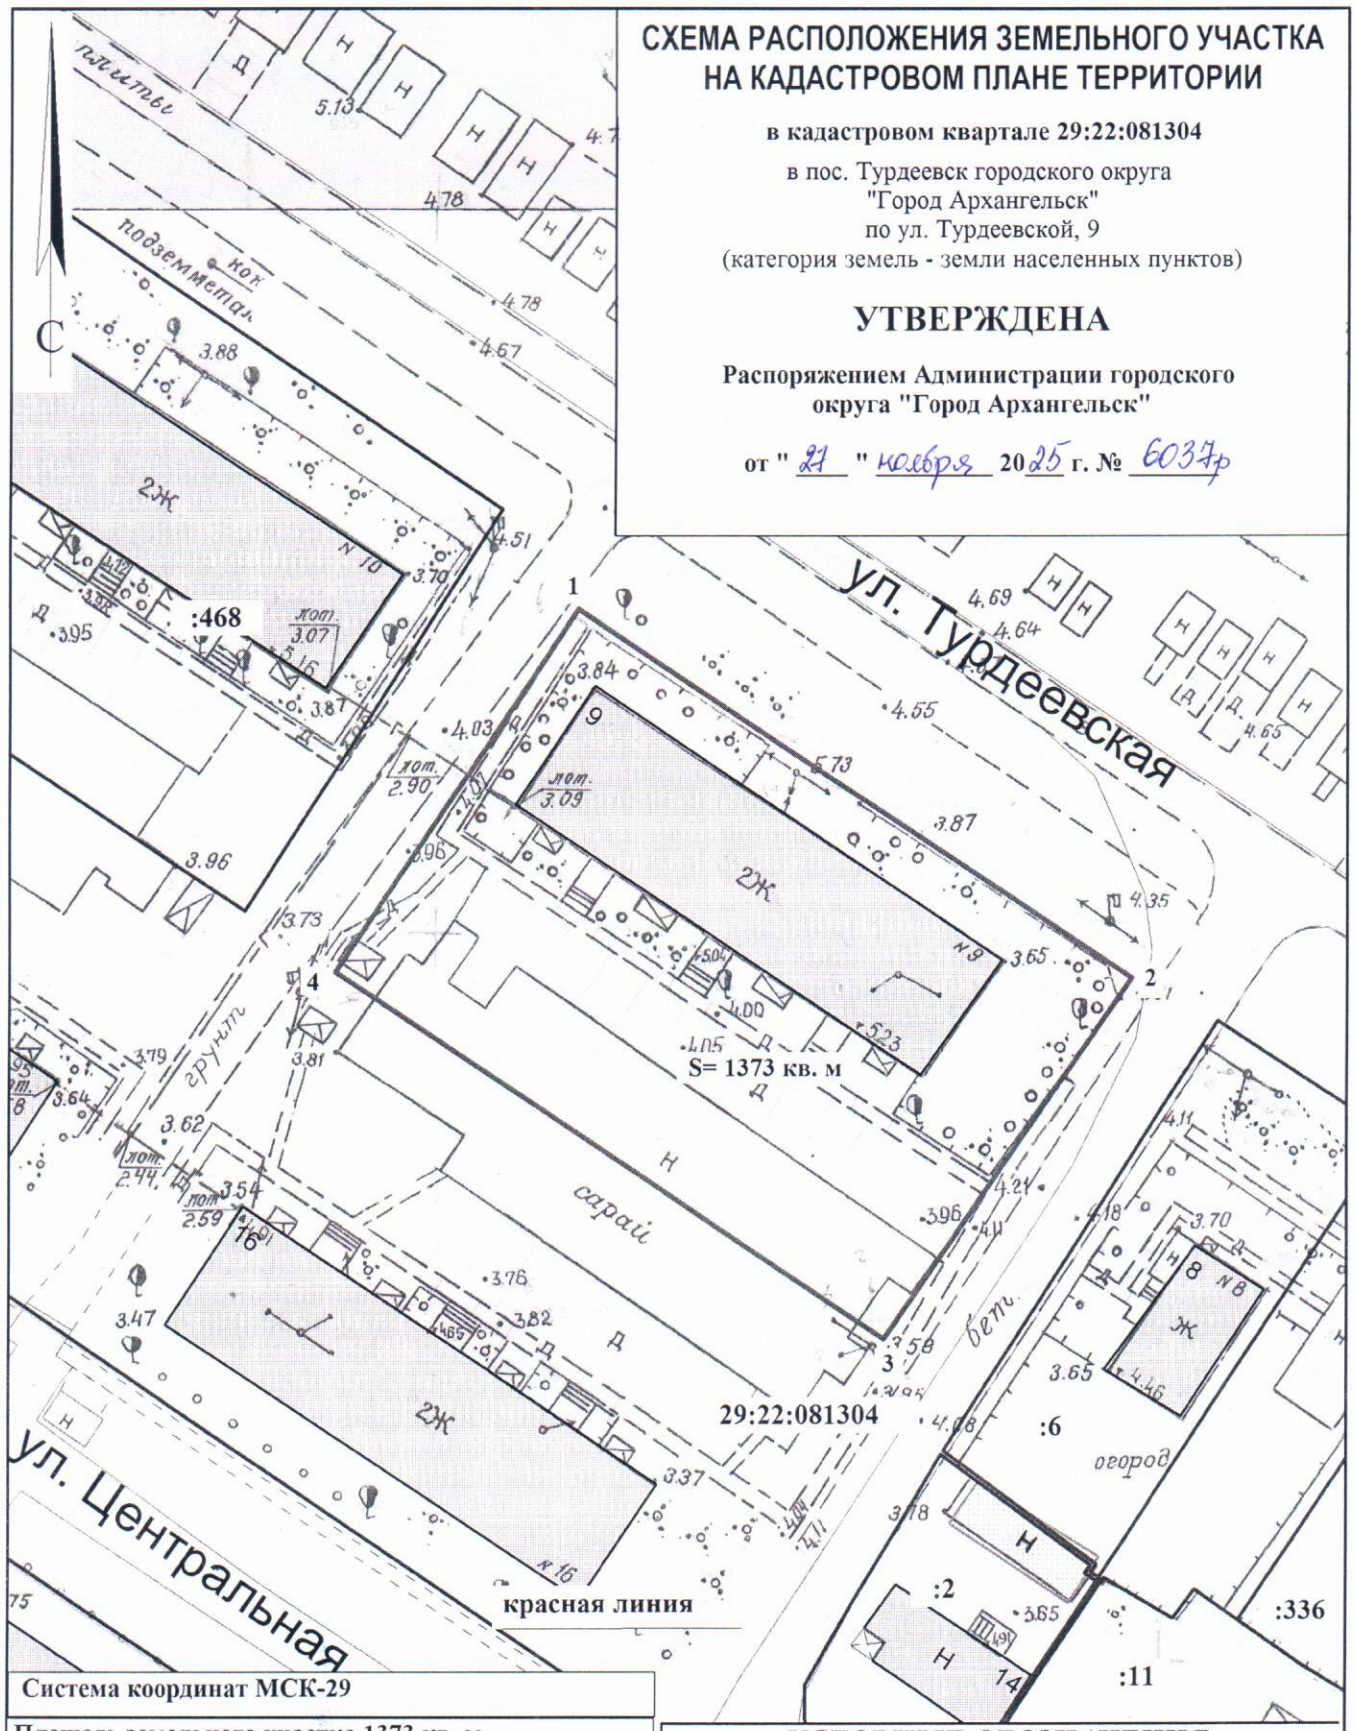

Система координат МСК-29

Площадь земельного участка 1373 кв. м

Обозначение характерных точек границ	координаты, м	
	X	Y
1	642633.47	2532461.21
2	642609.51	2532500.26
3	642584.04	2532484.25
4	642607.84	2532445.49

УСЛОВНЫЕ ОБОЗНАЧЕНИЯ:

———	граница образуемого земельного участка
———	граница учтенных земельных участков
29:22:081304	номер кадастрового квартала
:468	кадастровый номер земельного участка

Масштаб 1 : 500