


## КАРТА-СХЕМА ГРАНИЦ ПРИЛЕГАЮЩИХ ТЕРРИТОРИЙ

нежилого здания расположенного по адресу:  
Российская Федерация, Архангельская область,  
муниципальное образование "Город Архангельск",  
город Архангельск, улица Кооперативная  
(кадастровый номер земельного участка 29:22:060409:31)

### УТВЕРЖДЕНА

Постановлением Администрации  
городского округа "Город Архангельск"

от " 8 " *апрель* 2021 г. № *647*

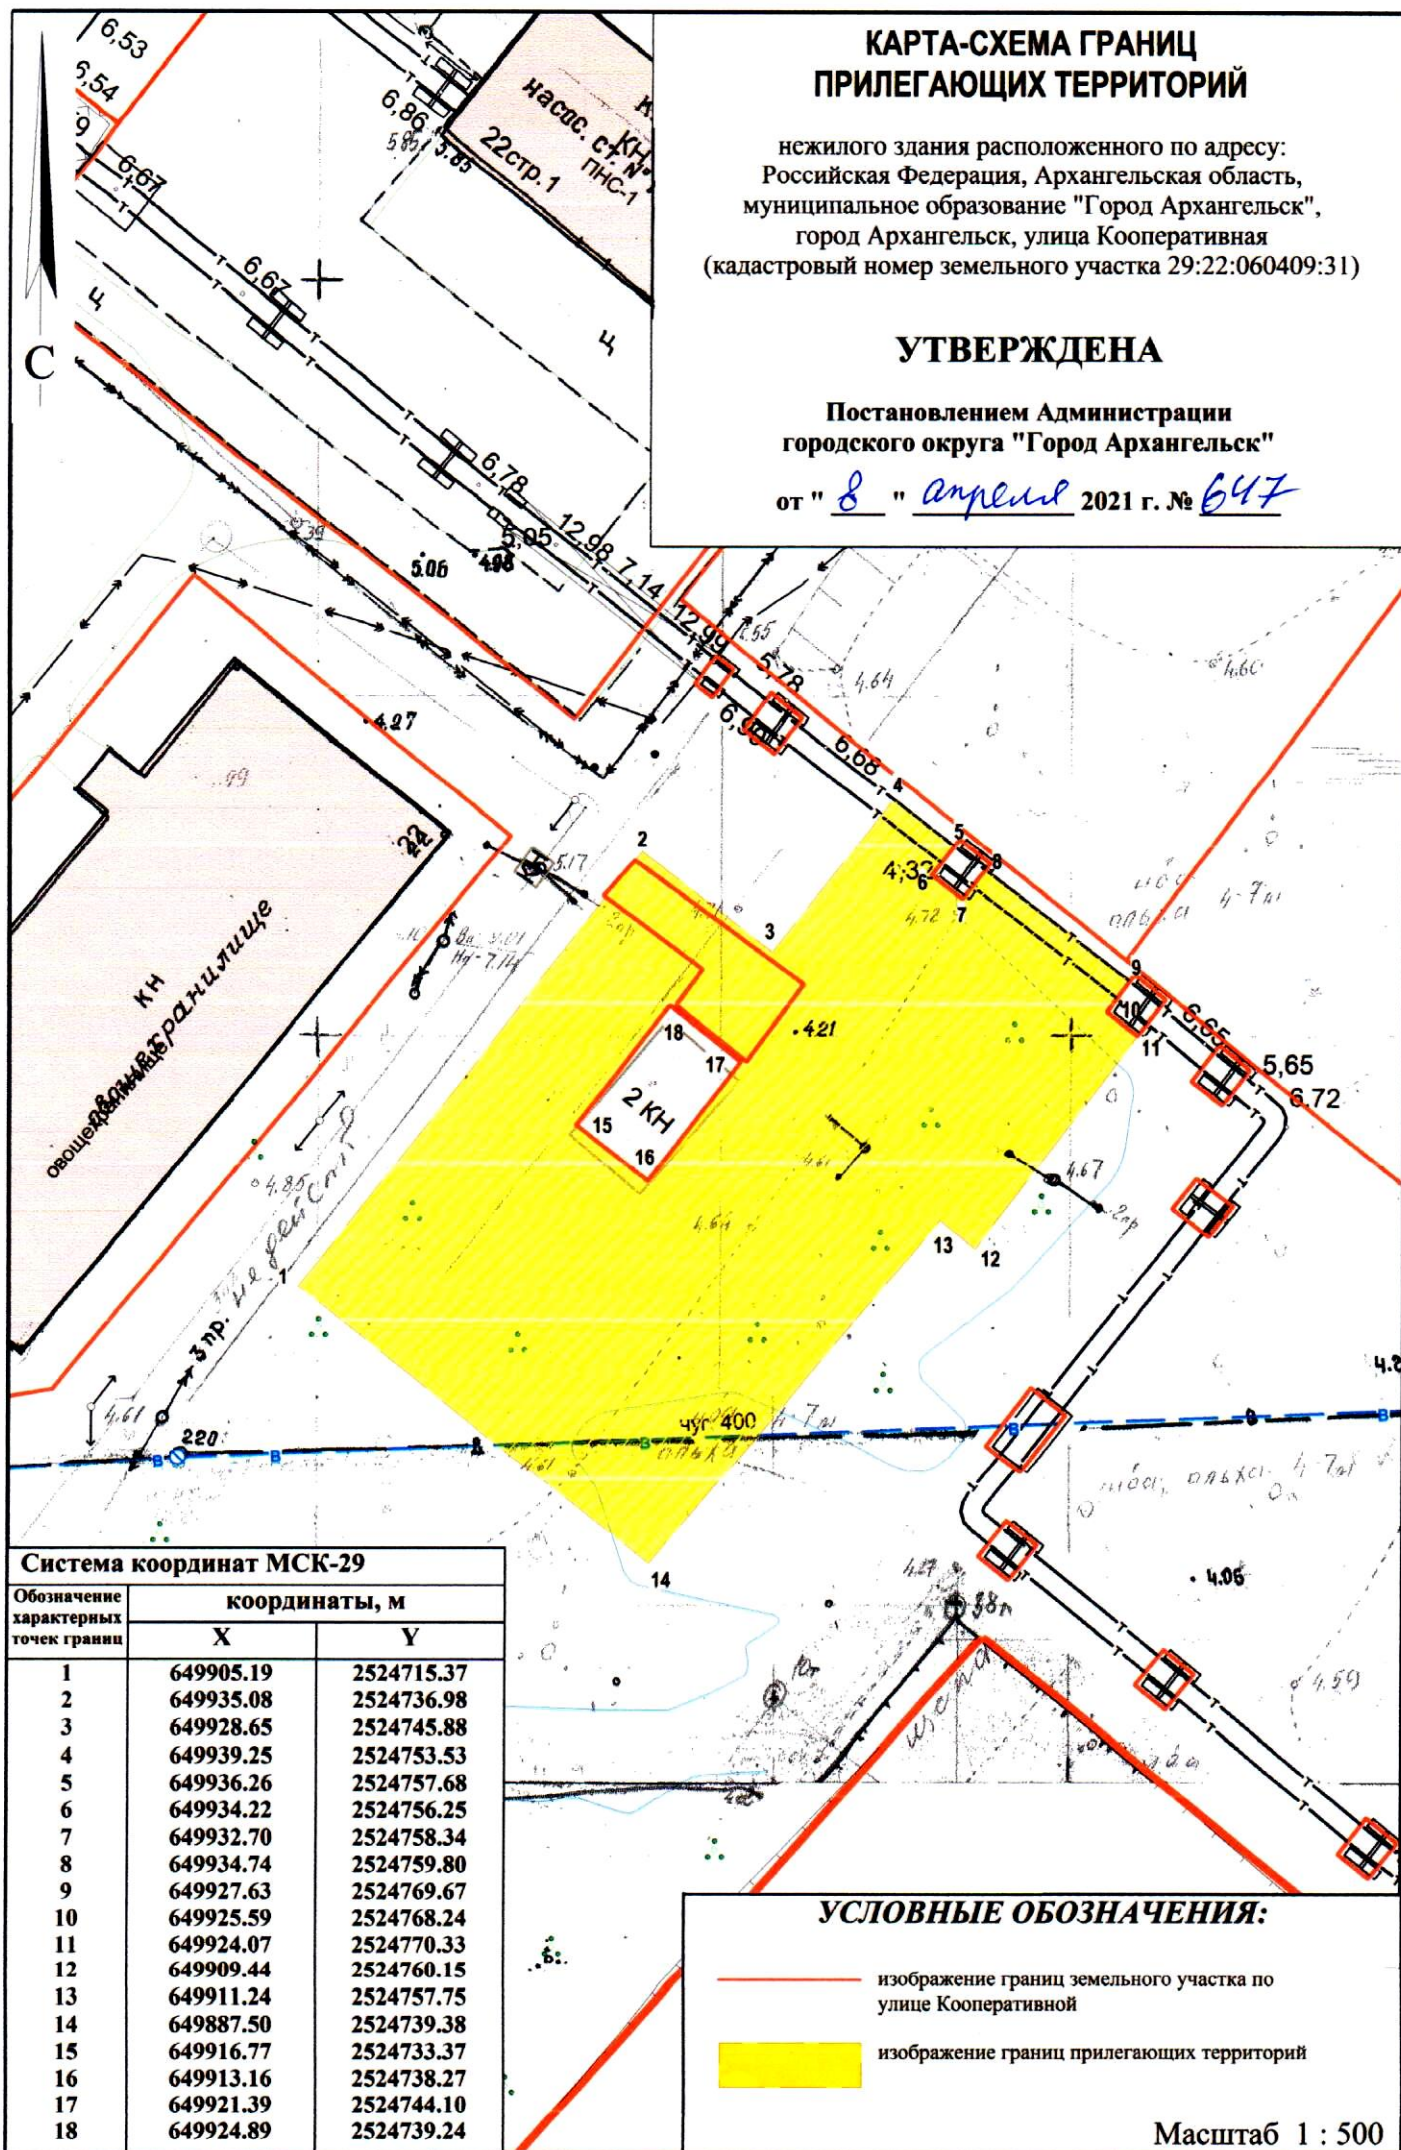

#### Система координат МСК-29

Обозначение характерных точек границы	координаты, м	
	X	Y
1	649905.19	2524715.37
2	649935.08	2524736.98
3	649928.65	2524745.88
4	649939.25	2524753.53
5	649936.26	2524757.68
6	649934.22	2524756.25
7	649932.70	2524758.34
8	649934.74	2524759.80
9	649927.63	2524769.67
10	649925.59	2524768.24
11	649924.07	2524770.33
12	649909.44	2524760.15
13	649911.24	2524757.75
14	649887.50	2524739.38
15	649916.77	2524733.37
16	649913.16	2524738.27
17	649921.39	2524744.10
18	649924.89	2524739.24

#### УСЛОВНЫЕ ОБОЗНАЧЕНИЯ:

- изображение границ земельного участка по  
улице Кооперативной
- изображение границ прилегающих территорий

Масштаб 1 : 500