


КАРТА-СХЕМА ГРАНИЦ ПРИЛЕГАЮЩИХ ТЕРРИТОРИЙ

нежилого здания расположенного по адресу:
Российская Федерация, Архангельская область,
муниципальное образование "Город Архангельск",
город Архангельск, улица Карпогорская
(кадастровый номер земельного участка 29:22:060401:77)

УТВЕРЖДЕНА

Постановлением Администрации
городского округа "Город Архангельск"

от " 8 " апреля 2021 г. № 660

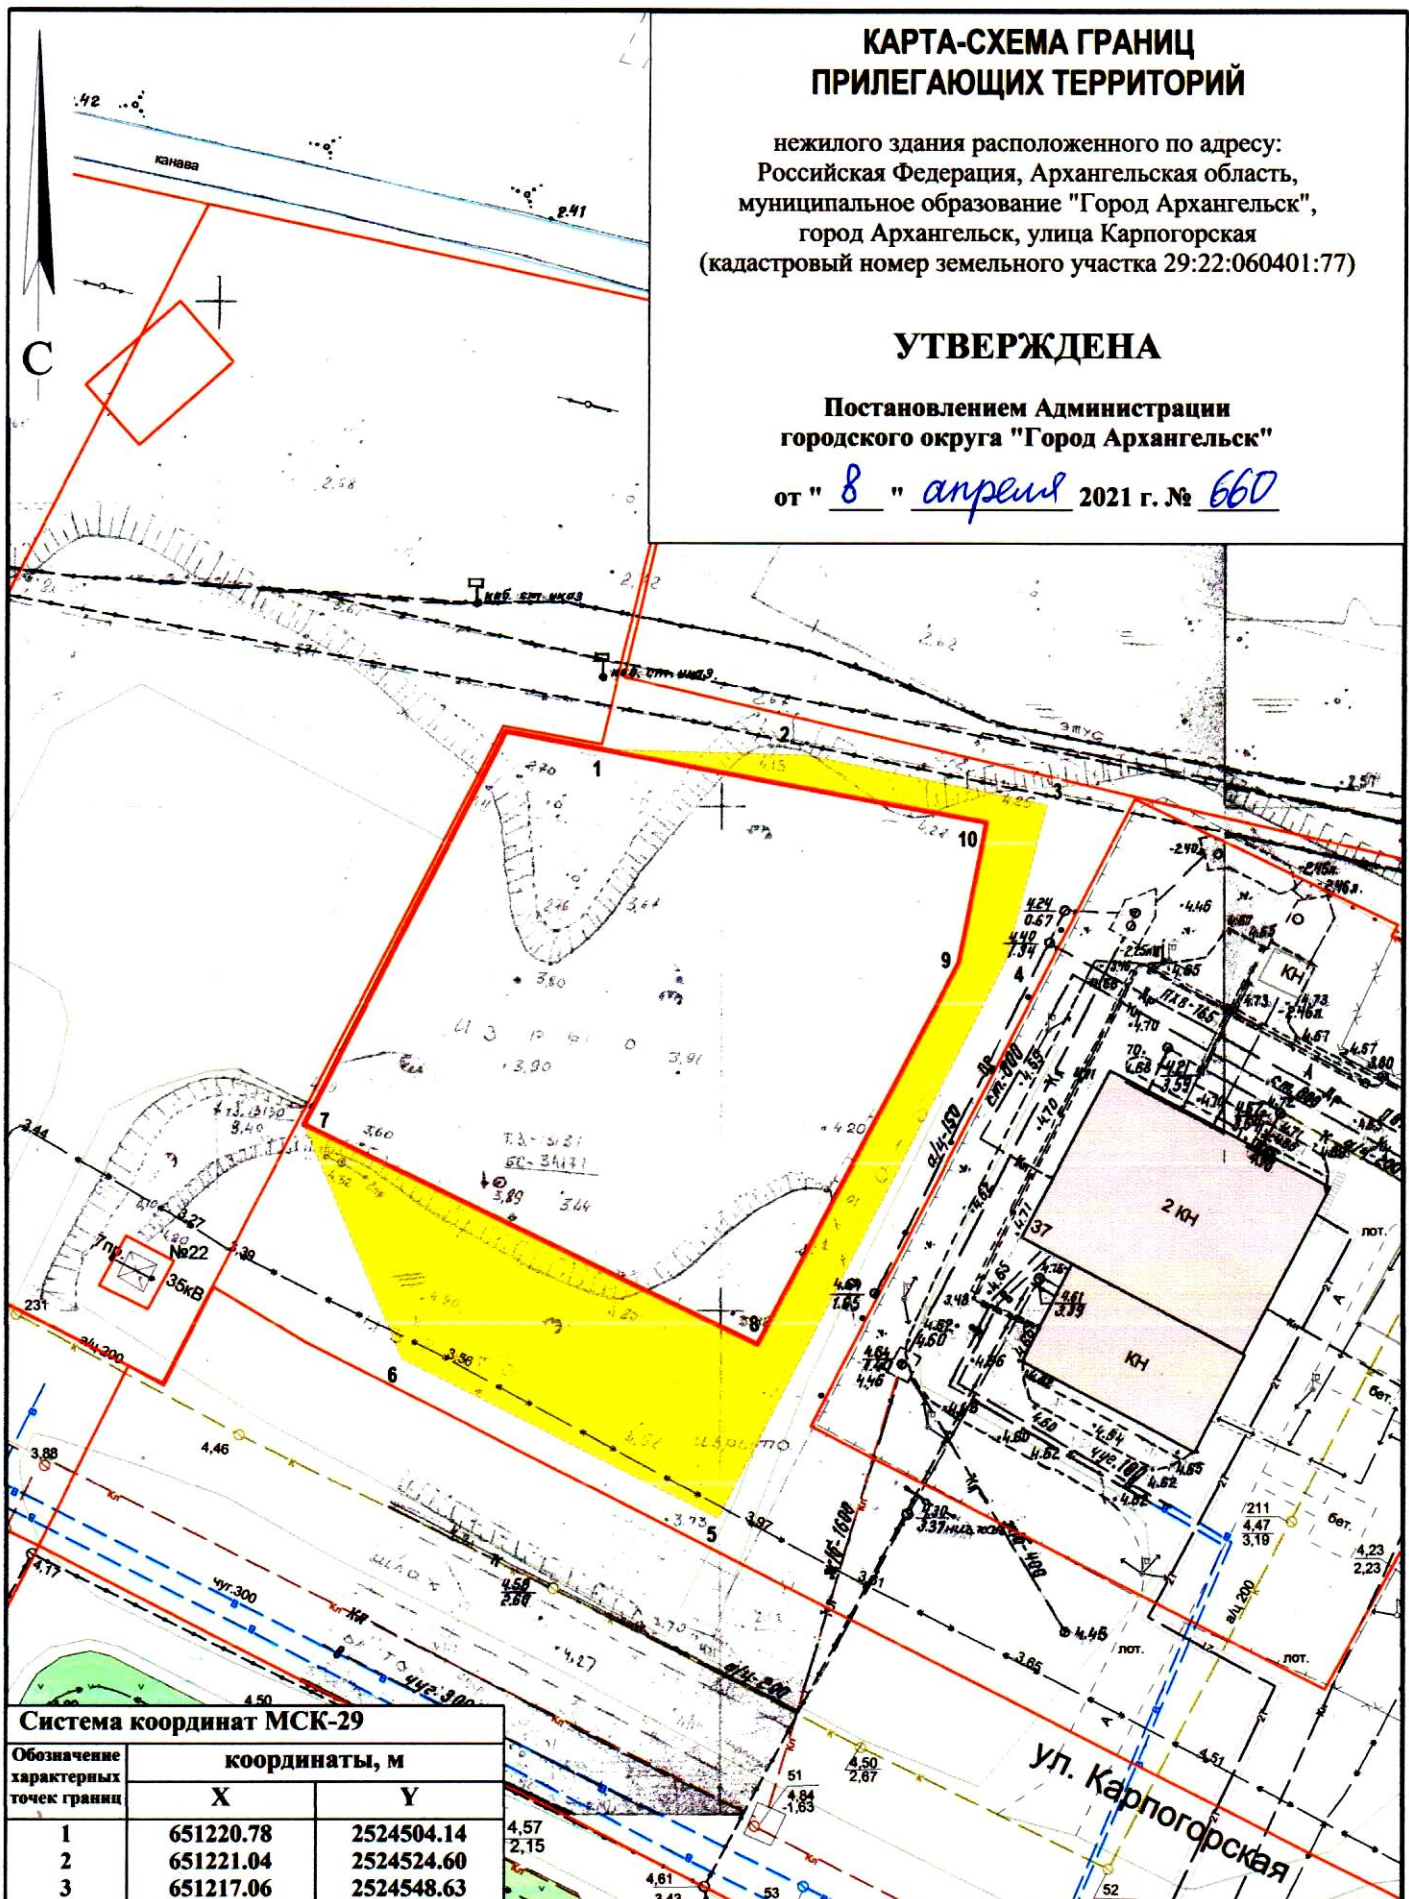

Система координат МСК-29

Обозначение характерных точек границ	координаты, м	
	X	Y
1	651220.78	2524504.14
2	651221.04	2524524.60
3	651217.06	2524548.63
4	651201.31	2524545.11
5	651145.08	2524518.77
6	651159.64	2524486.73
7	651182.47	2524476.12
8	651162.44	2524522.01
9	651201.02	2524540.52
10	651215.08	2524542.75

УСЛОВНЫЕ ОБОЗНАЧЕНИЯ:

- изображение границ земельного участка по
улице Карпогорской
- изображение границ прилегающих территорий

Масштаб 1 : 750