


КАРТА-СХЕМА ГРАНИЦ ПРИЛЕГАЮЩИХ ТЕРРИТОРИЙ

нежилого здания расположенного по адресу:
Российская Федерация, Архангельская область,
городской округ "Город Архангельск",
город Архангельск, улица Поморская, дом 34
(кадастровый номер объекта капитального
строительства 29:22:050509:98)

УТВЕРЖДЕНА

Постановлением Администрации
городского округа "Город Архангельск"

от " 10 " января 2021 г. № 7

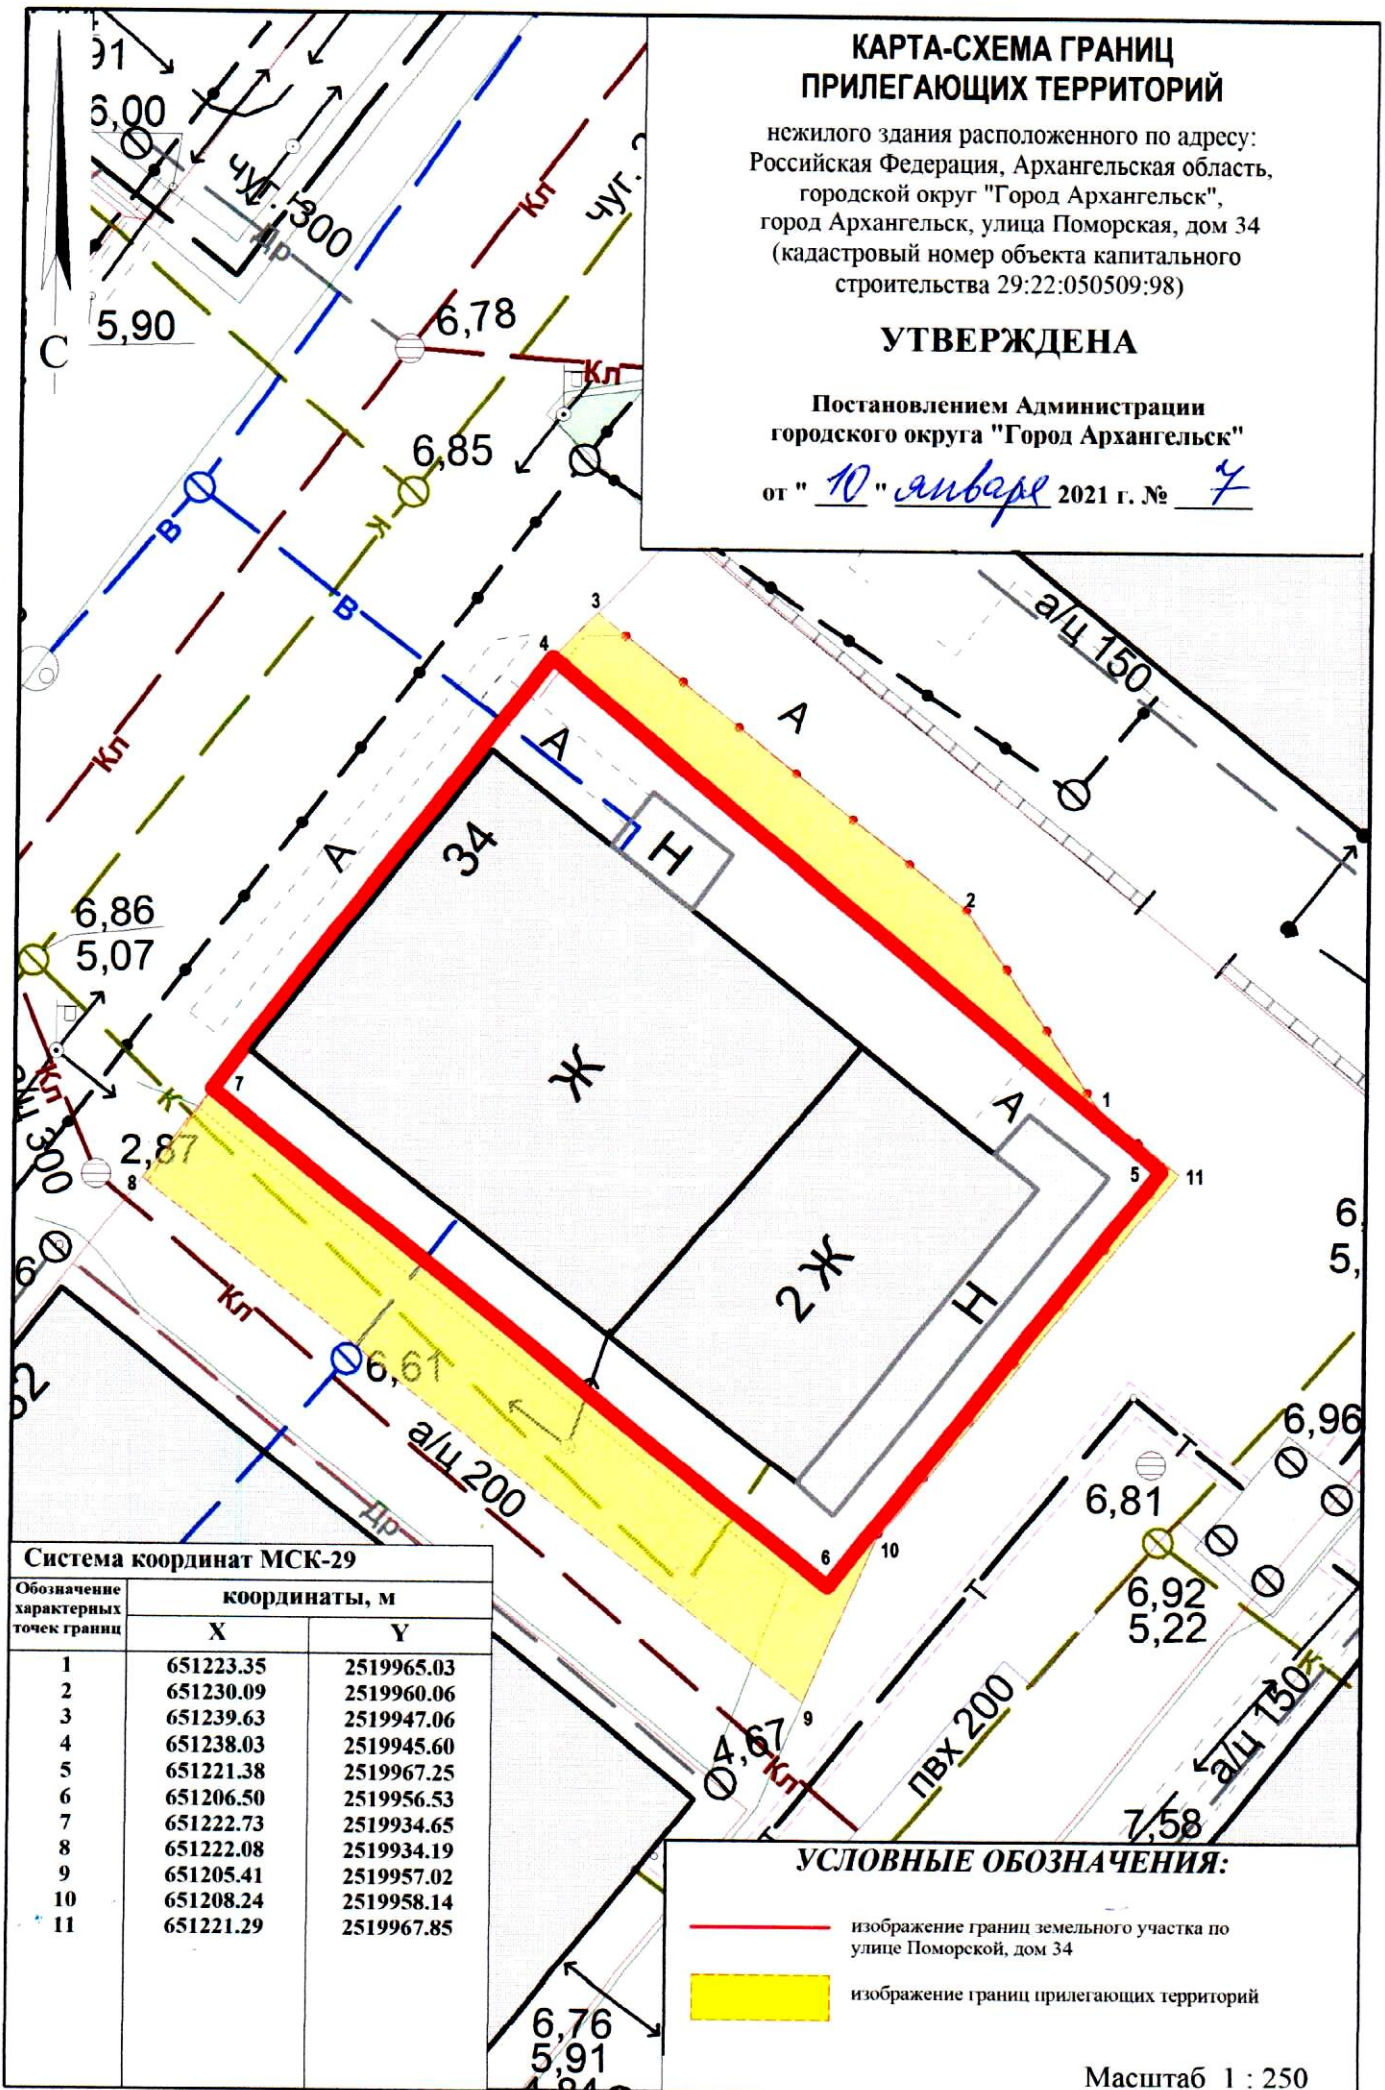

Система координат МСК-29

Обозначение характерных точек границ	координаты, м	
	X	Y
1	651223.35	2519965.03
2	651230.09	2519960.06
3	651239.63	2519947.06
4	651238.03	2519945.60
5	651221.38	2519967.25
6	651206.50	2519956.53
7	651222.73	2519934.65
8	651222.08	2519934.19
9	651205.41	2519957.02
10	651208.24	2519958.14
11	651221.29	2519967.85

УСЛОВНЫЕ ОБОЗНАЧЕНИЯ:

- изображение границ земельного участка по улице Поморской, дом 34
- изображение границ прилегающих территорий

Масштаб 1 : 250