ПРИЛОЖЕНИЕ

СХЕМА ГРАНИЦ ПУБЛИЧНОГО СЕРВИТУТА

в границах земельного участка с кадастровым номером 29:22:000000:40

с целью обеспечения прохода и проезда

УТВЕРЖДЕНА

Постановлением Администрации городского округа "Город Архангельск"

от "29" апреля 2022 г. № 824

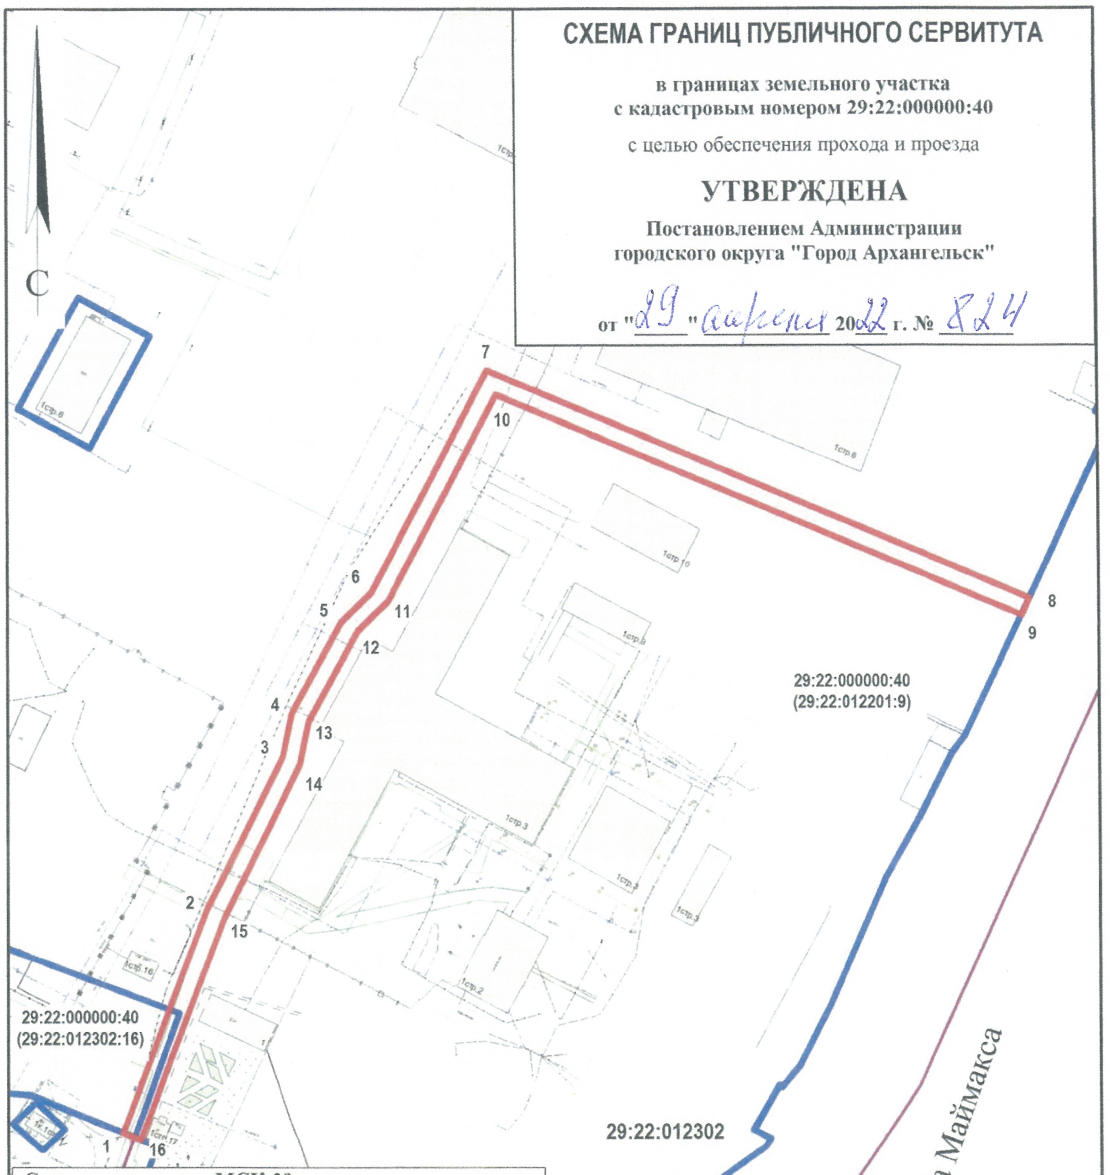

Система координат МСК-29

Метод определения координат: аналитический

Площадь публичного сервитута 4800 кв. м

Обозначение характерных точек границ	координаты, м		Средняя квадратическая погрешность определения координат характерных точек границ
	X	Y	
1	663529.99	2518491.49	0.10
2	663626.48	2518523.52	0.10
3	663692.26	2518553.10	0.10
4	663711.04	2518556.37	0.10
5	663750.24	2518575.71	0.10
6	663763.95	2518588.33	0.10
7	663859.50	2518634.04	0.10
8	663772.38	2518867.16	0.10
9	663764.89	2518864.33	0.10
10	663849.45	2518638.25	0.10
11	663760.41	2518595.50	0.10
12	663746.70	2518582.88	0.10
13	663707.50	2518563.55	0.10
14	663689.17	2518560.36	0.10
15	663623.36	2518530.88	0.10
16	663527.23	2518499.00	0.10

УСЛОВНЫЕ ОБОЗНАЧЕНИЯ:

граница публичного сервитута

граница учтенного земельного участка

29:22:012302 — номер кадастрового квартала

:16 — кадастровый номер земельного участка

Масштаб 1 : 2500