КАРТА-СХЕМА ГРАНИЦ ПРИЛЕГАЮЩИХ ТЕРРИТОРИЙ

нежилого здания, расположенного по адресу:
Российская Федерация, Архангельская область,
городской округ "Город Архангельск",
город Архангельск, улица Караванная, дом 34
(кадастровый номер объекта капитального строительства
29:22:081101:68)

УТВЕРЖДЕНА

**Постановлением Администрации
городского округа "Город Архангельск"**

от " 26 **"** мая **2025 г. №** 861

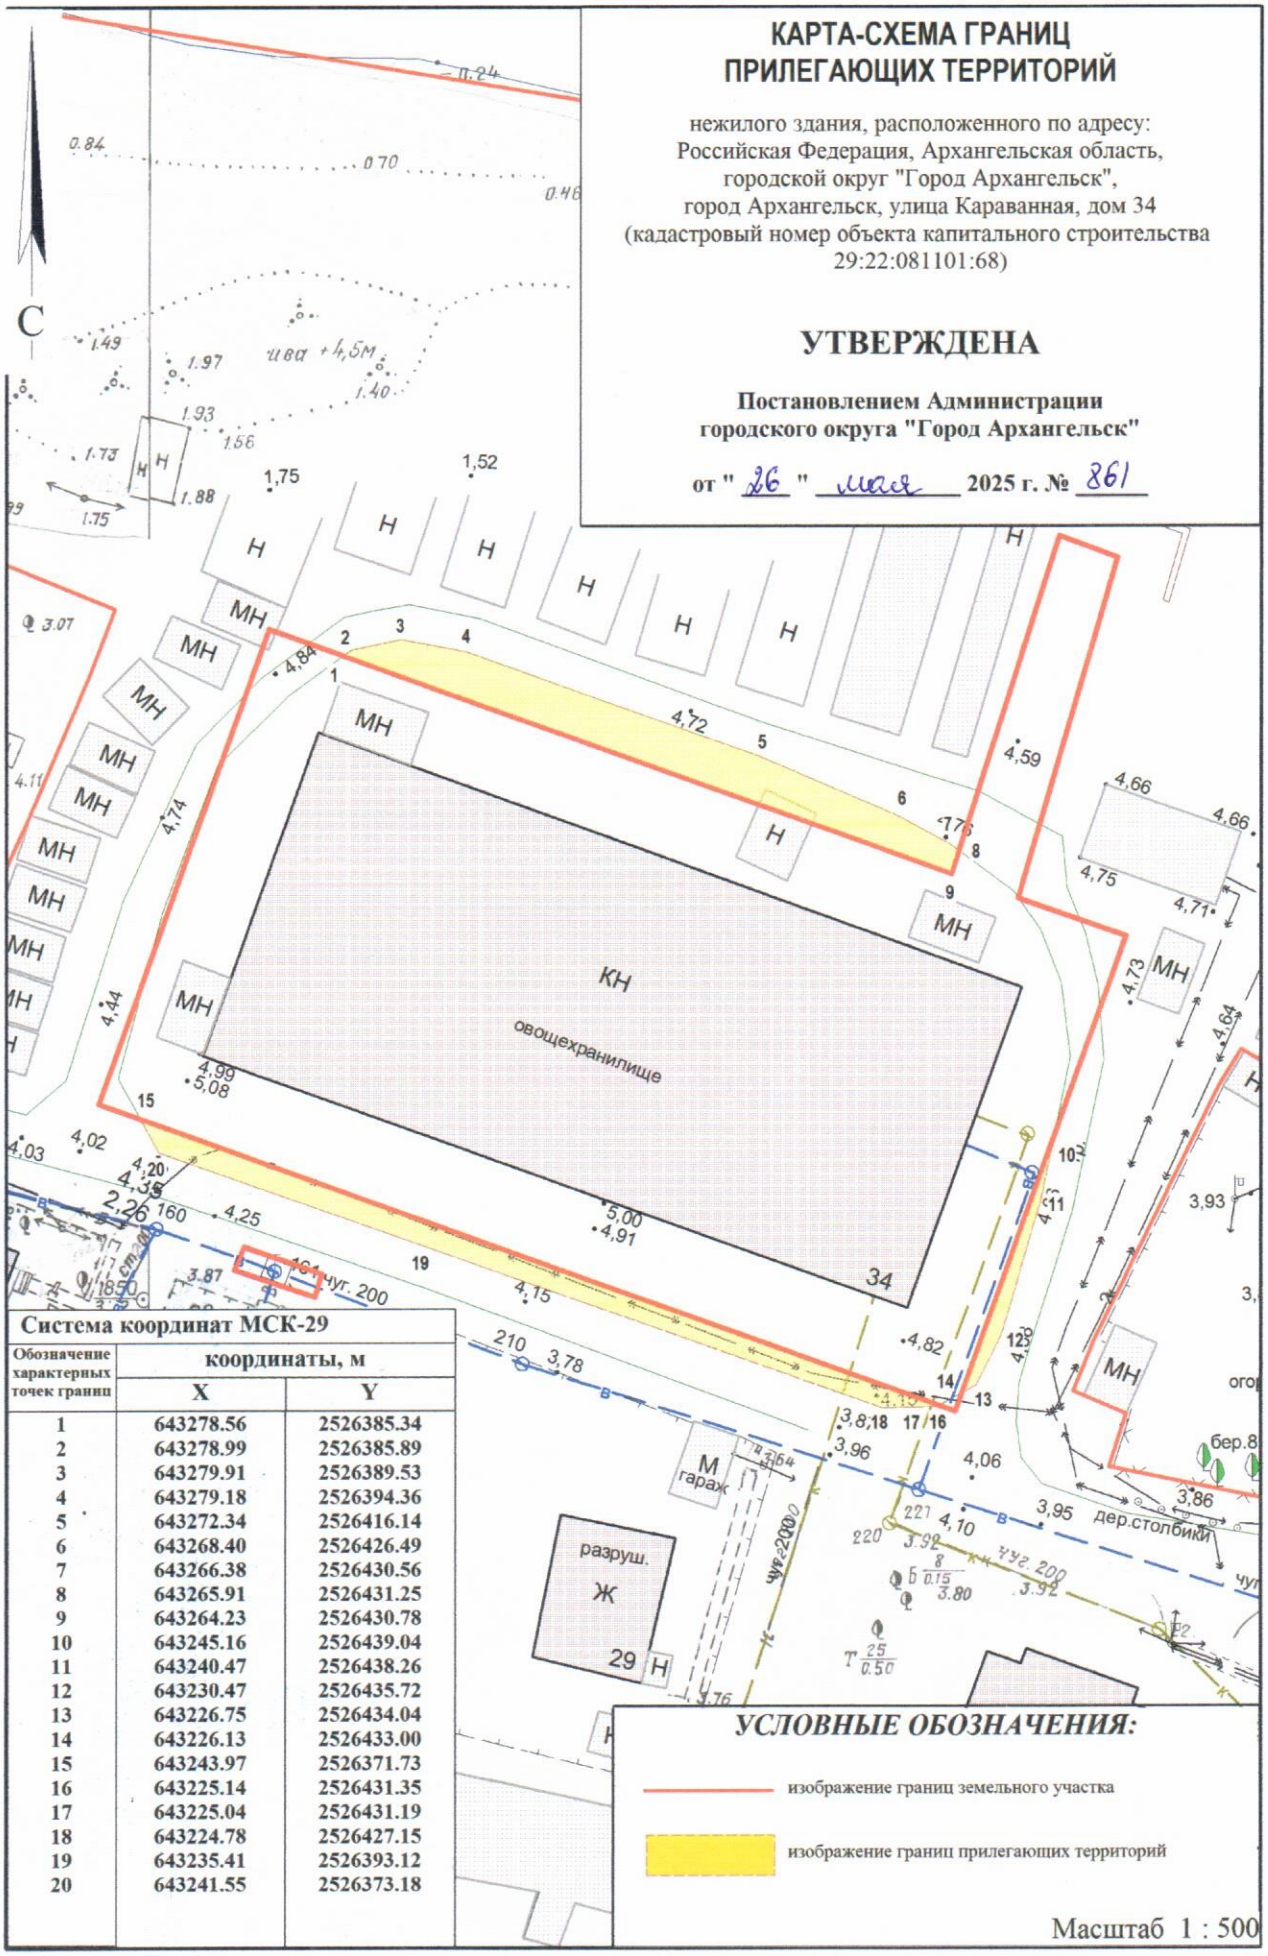

Система координат МСК-29

Обозначение характерных точек границ	координаты, м	
	X	Y
1	643278.56	2526385.34
2	643278.99	2526385.89
3	643279.91	2526389.53
4	643279.18	2526394.36
5	643272.34	2526416.14
6	643268.40	2526426.49
7	643266.38	2526430.56
8	643265.91	2526431.25
9	643264.23	2526430.78
10	643245.16	2526439.04
11	643240.47	2526438.26
12	643230.47	2526435.72
13	643226.75	2526434.04
14	643226.13	2526433.00
15	643243.97	2526371.73
16	643225.14	2526431.35
17	643225.04	2526431.19
18	643224.78	2526427.15
19	643235.41	2526393.12
20	643241.55	2526373.18

УСЛОВНЫЕ ОБОЗНАЧЕНИЯ:

изображение границ земельного участка

изображение границ прилегающих территорий

Масштаб 1 : 500