

# КАРТА-СХЕМА ГРАНИЦ ПРИЛЕГАЮЩИХ ТЕРРИТОРИЙ

нежилых зданий по адресу:  
Российская Федерация, Архангельская область,  
городской округ "Город Архангельск",  
город Архангельск, набережная Северной Двины, дом 2  
(кадастровый номер земельного участка  
29:22:050516:1142)


**УТВЕРЖДЕНА**

Постановлением Администрации  
городского округа "Город Архангельск"

от " 6 " июля 2022 г. № 873

## Система координат МСК-29

Обозначение характерных точек границы	координаты, м	
	X	Y
1	649962.85	2521378.05
2	649970.39	2521359.31
3	650022.02	2521375.27
4	650008.47	2521412.16
5	650023.78	2521417.72
6	650024.79	2521415.01
7	650049.72	2521416.54
8	650051.84	2521417.47
9	650051.68	2521418.85
10	650053.20	2521419.41
11	650050.32	2521421.18
12	650051.21	2521418.69
13	650033.77	2521420.92
14	650024.39	2521422.53
15	650008.92	2521416.47
16	650005.00	2521415.09
17	650013.38	2521393.08
18	650089.31	2521441.72
19	650107.51	2521435.60
20	650081.96	2521507.13
21	650077.29	2521505.51
22	650084.92	2521484.03
23	650078.92	2521481.08
24	650092.83	2521442.91
25	650075.81	2521489.62
26	650078.46	2521490.67
27	650078.73	2521492.27
28	650073.73	2521506.50
29	650072.10	2521508.77
30	650065.89	2521512.79
31	650060.91	2521513.14
32	650024.98	2521499.69
33	650015.99	2521524.61
34	650014.22	2521522.92
35	650019.39	2521508.01
36	650013.24	2521505.57
37	650017.38	2521493.52
38	650059.62	2521508.62
39	650064.22	2521505.76
40	650071.46	2521489.36
41	650071.72	2521489.09
42	650075.46	2521490.58

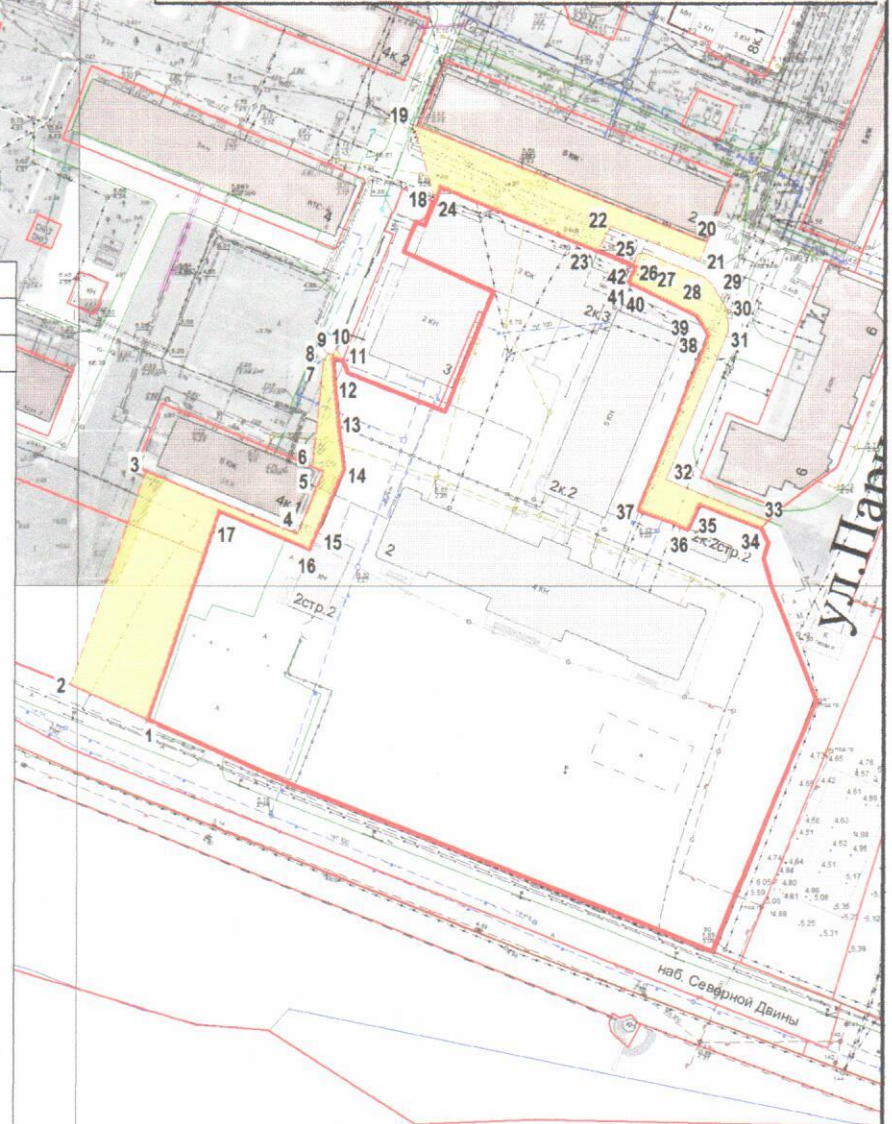

## УСЛОВНЫЕ ОБОЗНАЧЕНИЯ:

- изображение границ земельного участка по набережной Северной Двины, дом 2
- изображение границ прилегающих территорий

Масштаб 1 : 1750