


КАРТА-СХЕМА ГРАНИЦ ПРИЛЕГАЮЩИХ ТЕРРИТОРИЙ

нежилого здания расположенного по адресу:
Российская Федерация, Архангельская область,
городской округ "Город Архангельск",
город Архангельск, набережная Северной Двины, дом 1
(кадастровый номер земельного участка 29:22:050407:64)

УТВЕРЖДЕНА

Постановлением Администрации
городского округа "Город Архангельск"

от " 6 " *мая* 2022 г. № *877*

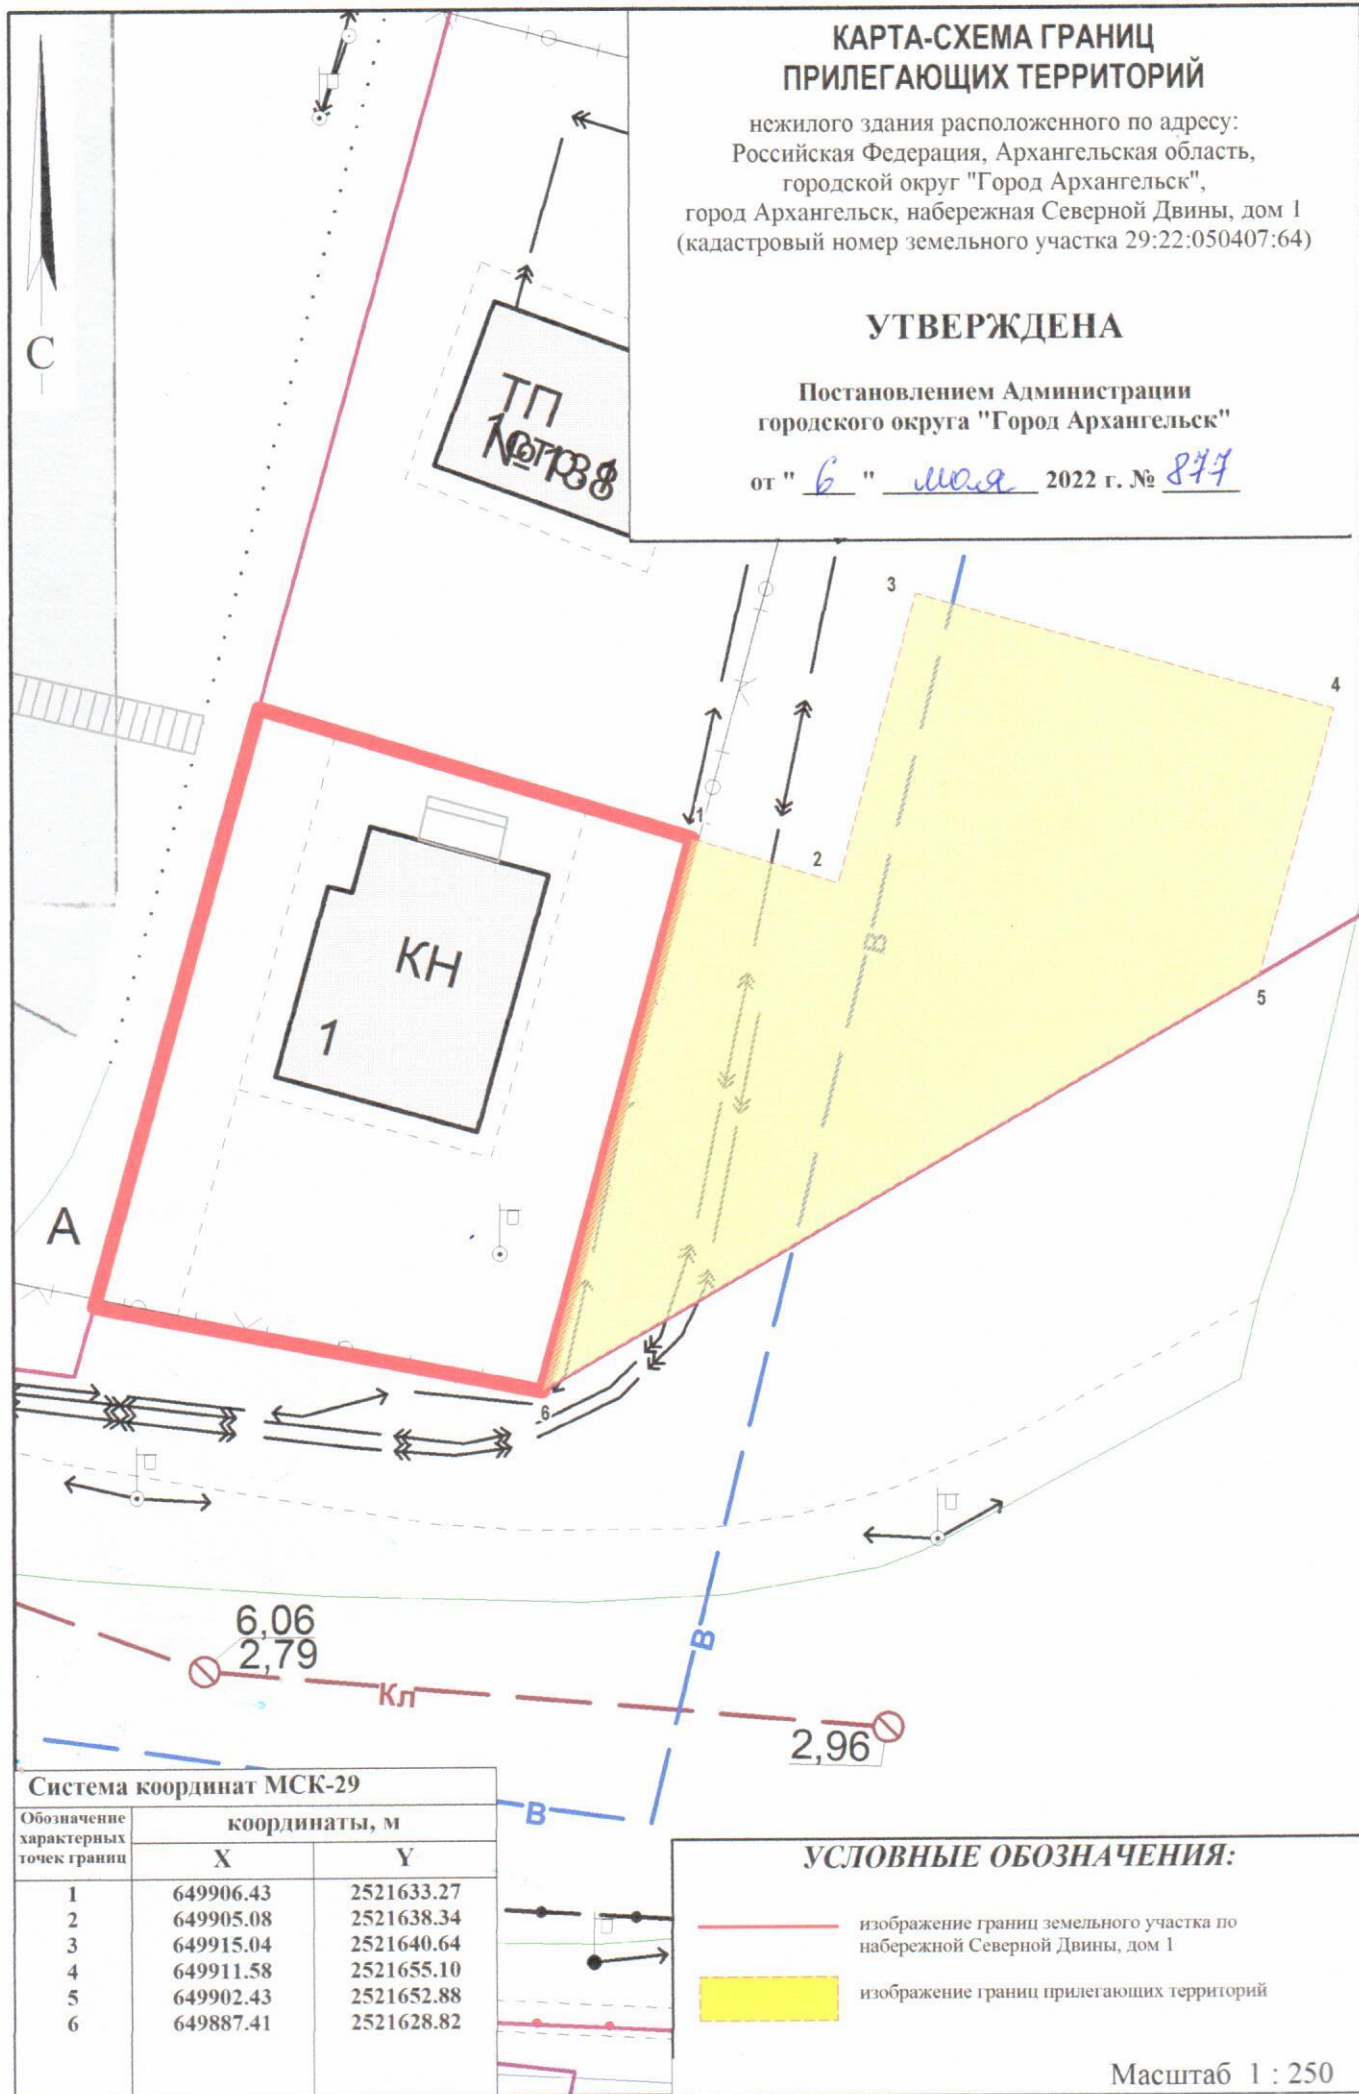

Система координат МСК-29

Обозначение характерных точек границы	координаты, м	
	X	Y
1	649906.43	2521633.27
2	649905.08	2521638.34
3	649915.04	2521640.64
4	649911.58	2521655.10
5	649902.43	2521652.88
6	649887.41	2521628.82

УСЛОВНЫЕ ОБОЗНАЧЕНИЯ:

- изображение границ земельного участка по набережной Северной Двины, дом 1
- изображение границ прилегающих территорий

Масштаб 1 : 250