


КАРТА-СХЕМА ГРАНИЦ ПРИЛЕГАЮЩИХ ТЕРРИТОРИЙ

нежилого здания расположенного по адресу:
Российская Федерация, Архангельская область,
муниципальное образование "Город Архангельск",
город Архангельск, улица Северодвинская, дом 13, корпус 1
(кадастровый номер объекта капитального
строительства 29:22:050515:127)

УТВЕРЖДЕНА

Постановлением Администрации
муниципального образования "Город Архангельск"

от " 28 " 05 2020 г. № 935

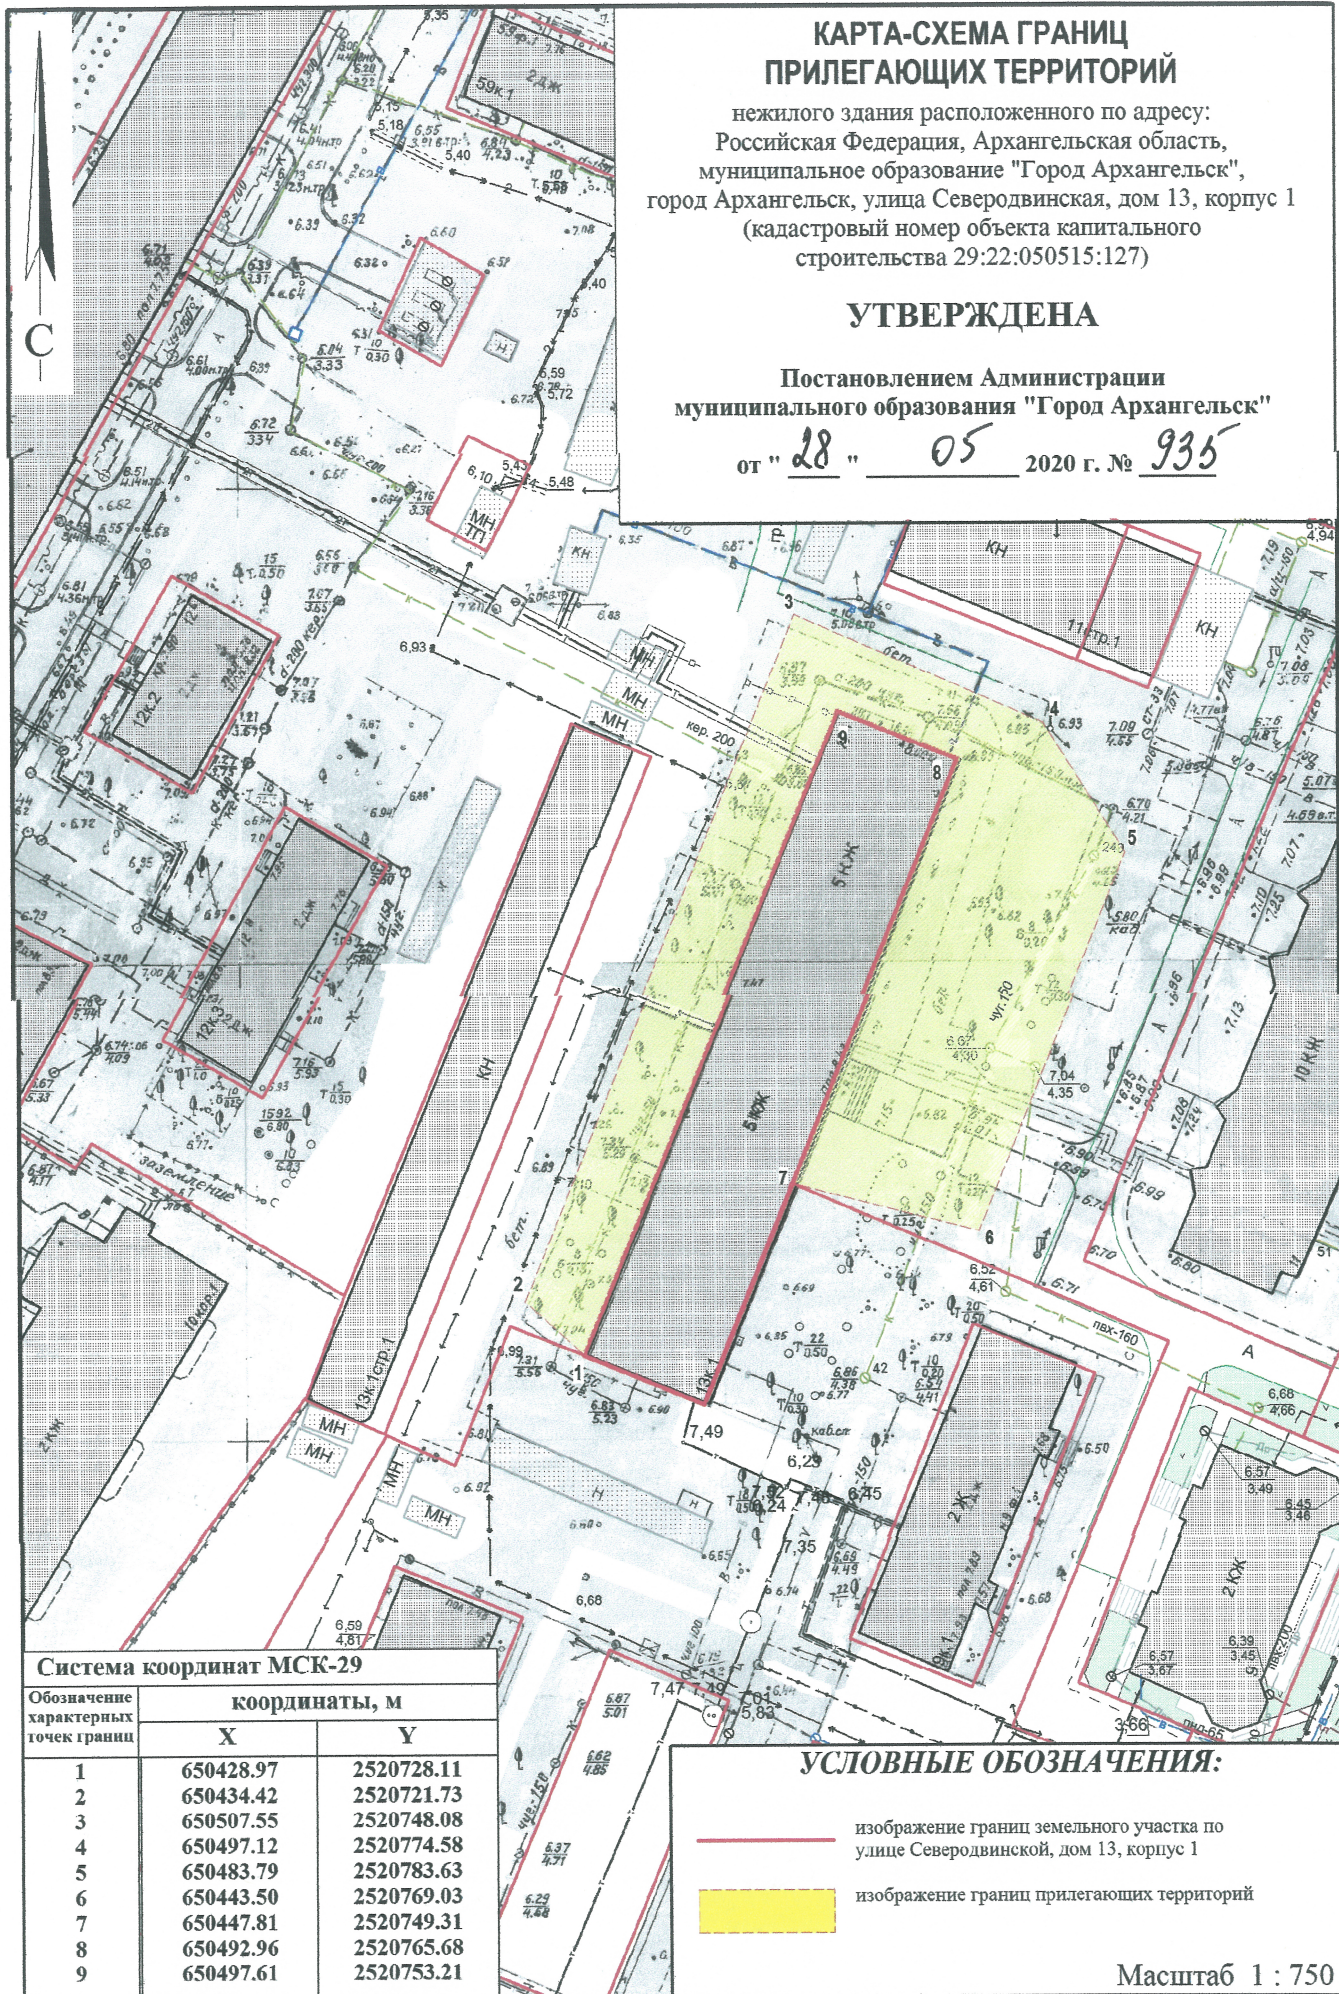

Система координат МСК-29

Обозначение характерных точек границ	координаты, м	
	X	Y
1	650428.97	2520728.11
2	650434.42	2520721.73
3	650507.55	2520748.08
4	650497.12	2520774.58
5	650483.79	2520783.63
6	650443.50	2520769.03
7	650447.81	2520749.31
8	650492.96	2520765.68
9	650497.61	2520753.21

УСЛОВНЫЕ ОБОЗНАЧЕНИЯ:

- изображение границ земельного участка по
улице Северодвинской, дом 13, корпус 1
- изображение границ прилегающих территорий

Масштаб 1 : 750