ПРИЛОЖЕНИЕ
к постановлению Администрации
городского округа "Город Архангельск"
от 23 мая 2022 г. № 968.

"

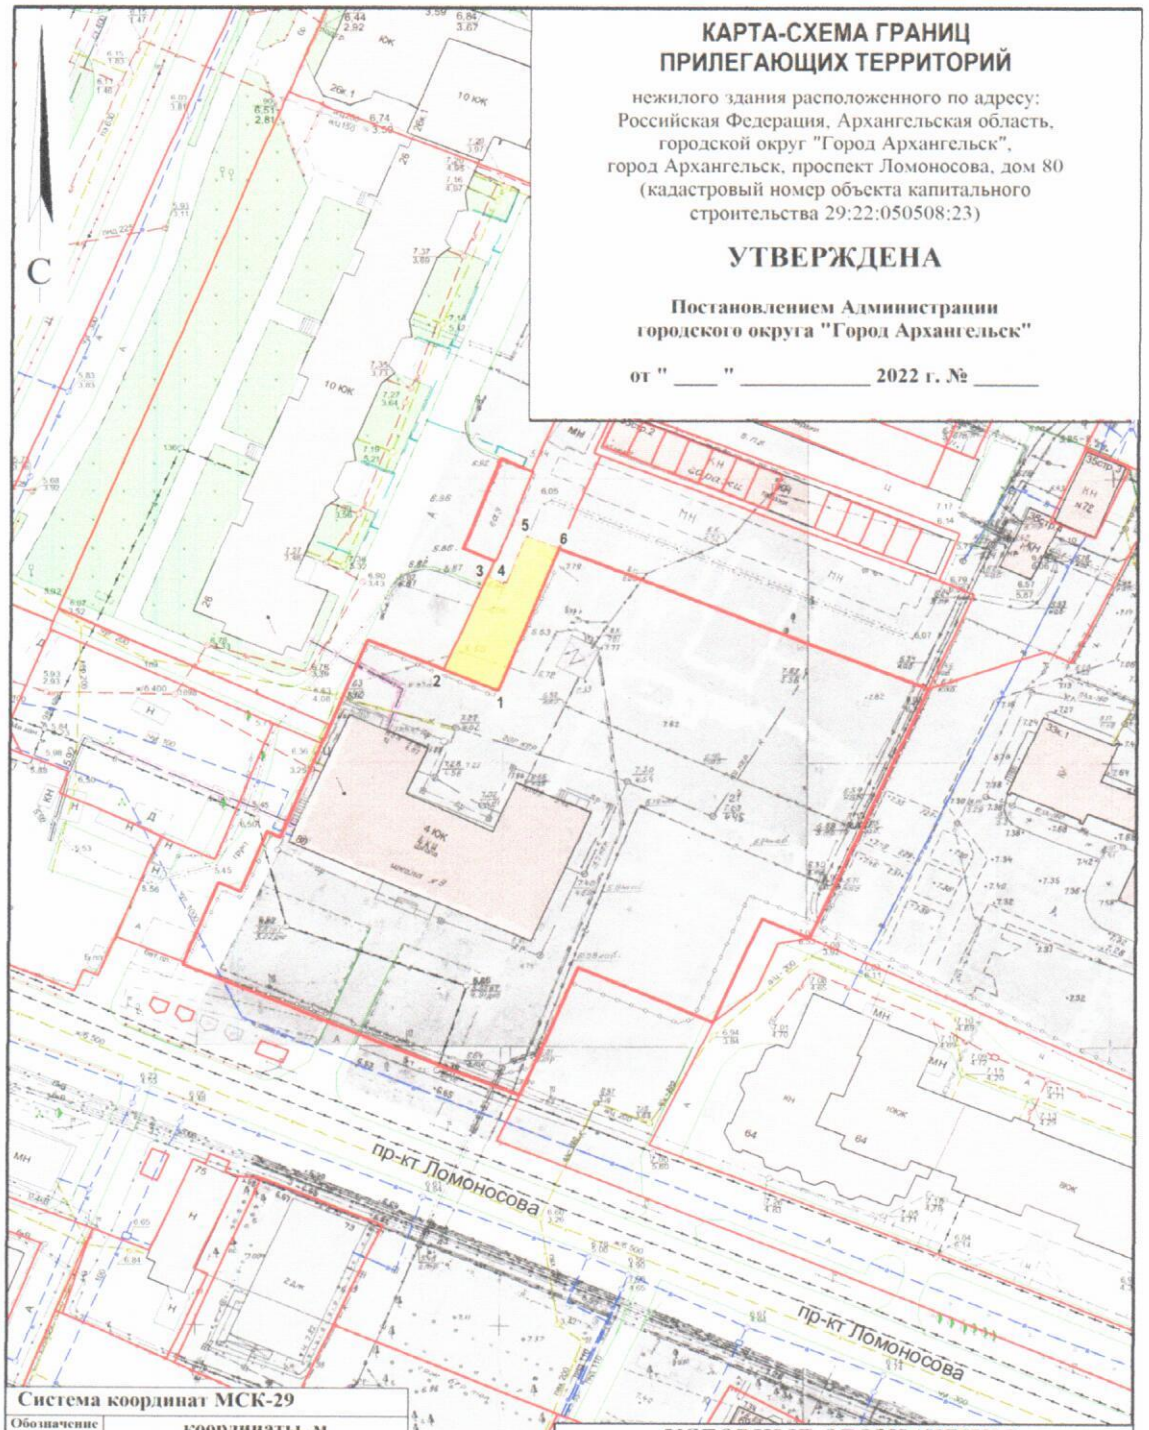

КАРТА-СХЕМА ГРАНИЦ ПРИЛЕГАЮЩИХ ТЕРРИТОРИЙ

нежилого здания расположенного по адресу:
Российская Федерация, Архангельская область,
городской округ "Город Архангельск",
город Архангельск, проспект Ломоносова, дом 80
(кадастровый номер объекта капитального
строительства 29:22:050508:23)

УТВЕРЖДЕНА

Постановлением Администрации городского округа "Город Архангельск"

от " ____ " _____ 2022 г. № _____

Система координат МСК-29

Обозначение характерных точек границ	координаты, м	
	X	Y
1	650775.64	2520528.52
2	650778.99	2520519.55
3	650795.58	2520525.92
4	650794.26	2520529.06
5	650802.99	2520531.99
6	650801.00	2520537.53

УСЛОВНЫЕ ОБОЗНАЧЕНИЯ:

изображение границ земельного участка по проспекту Ломоносова, дом 80

изображение границ прилегающих территорий

Масштаб 1 : 1000

"